


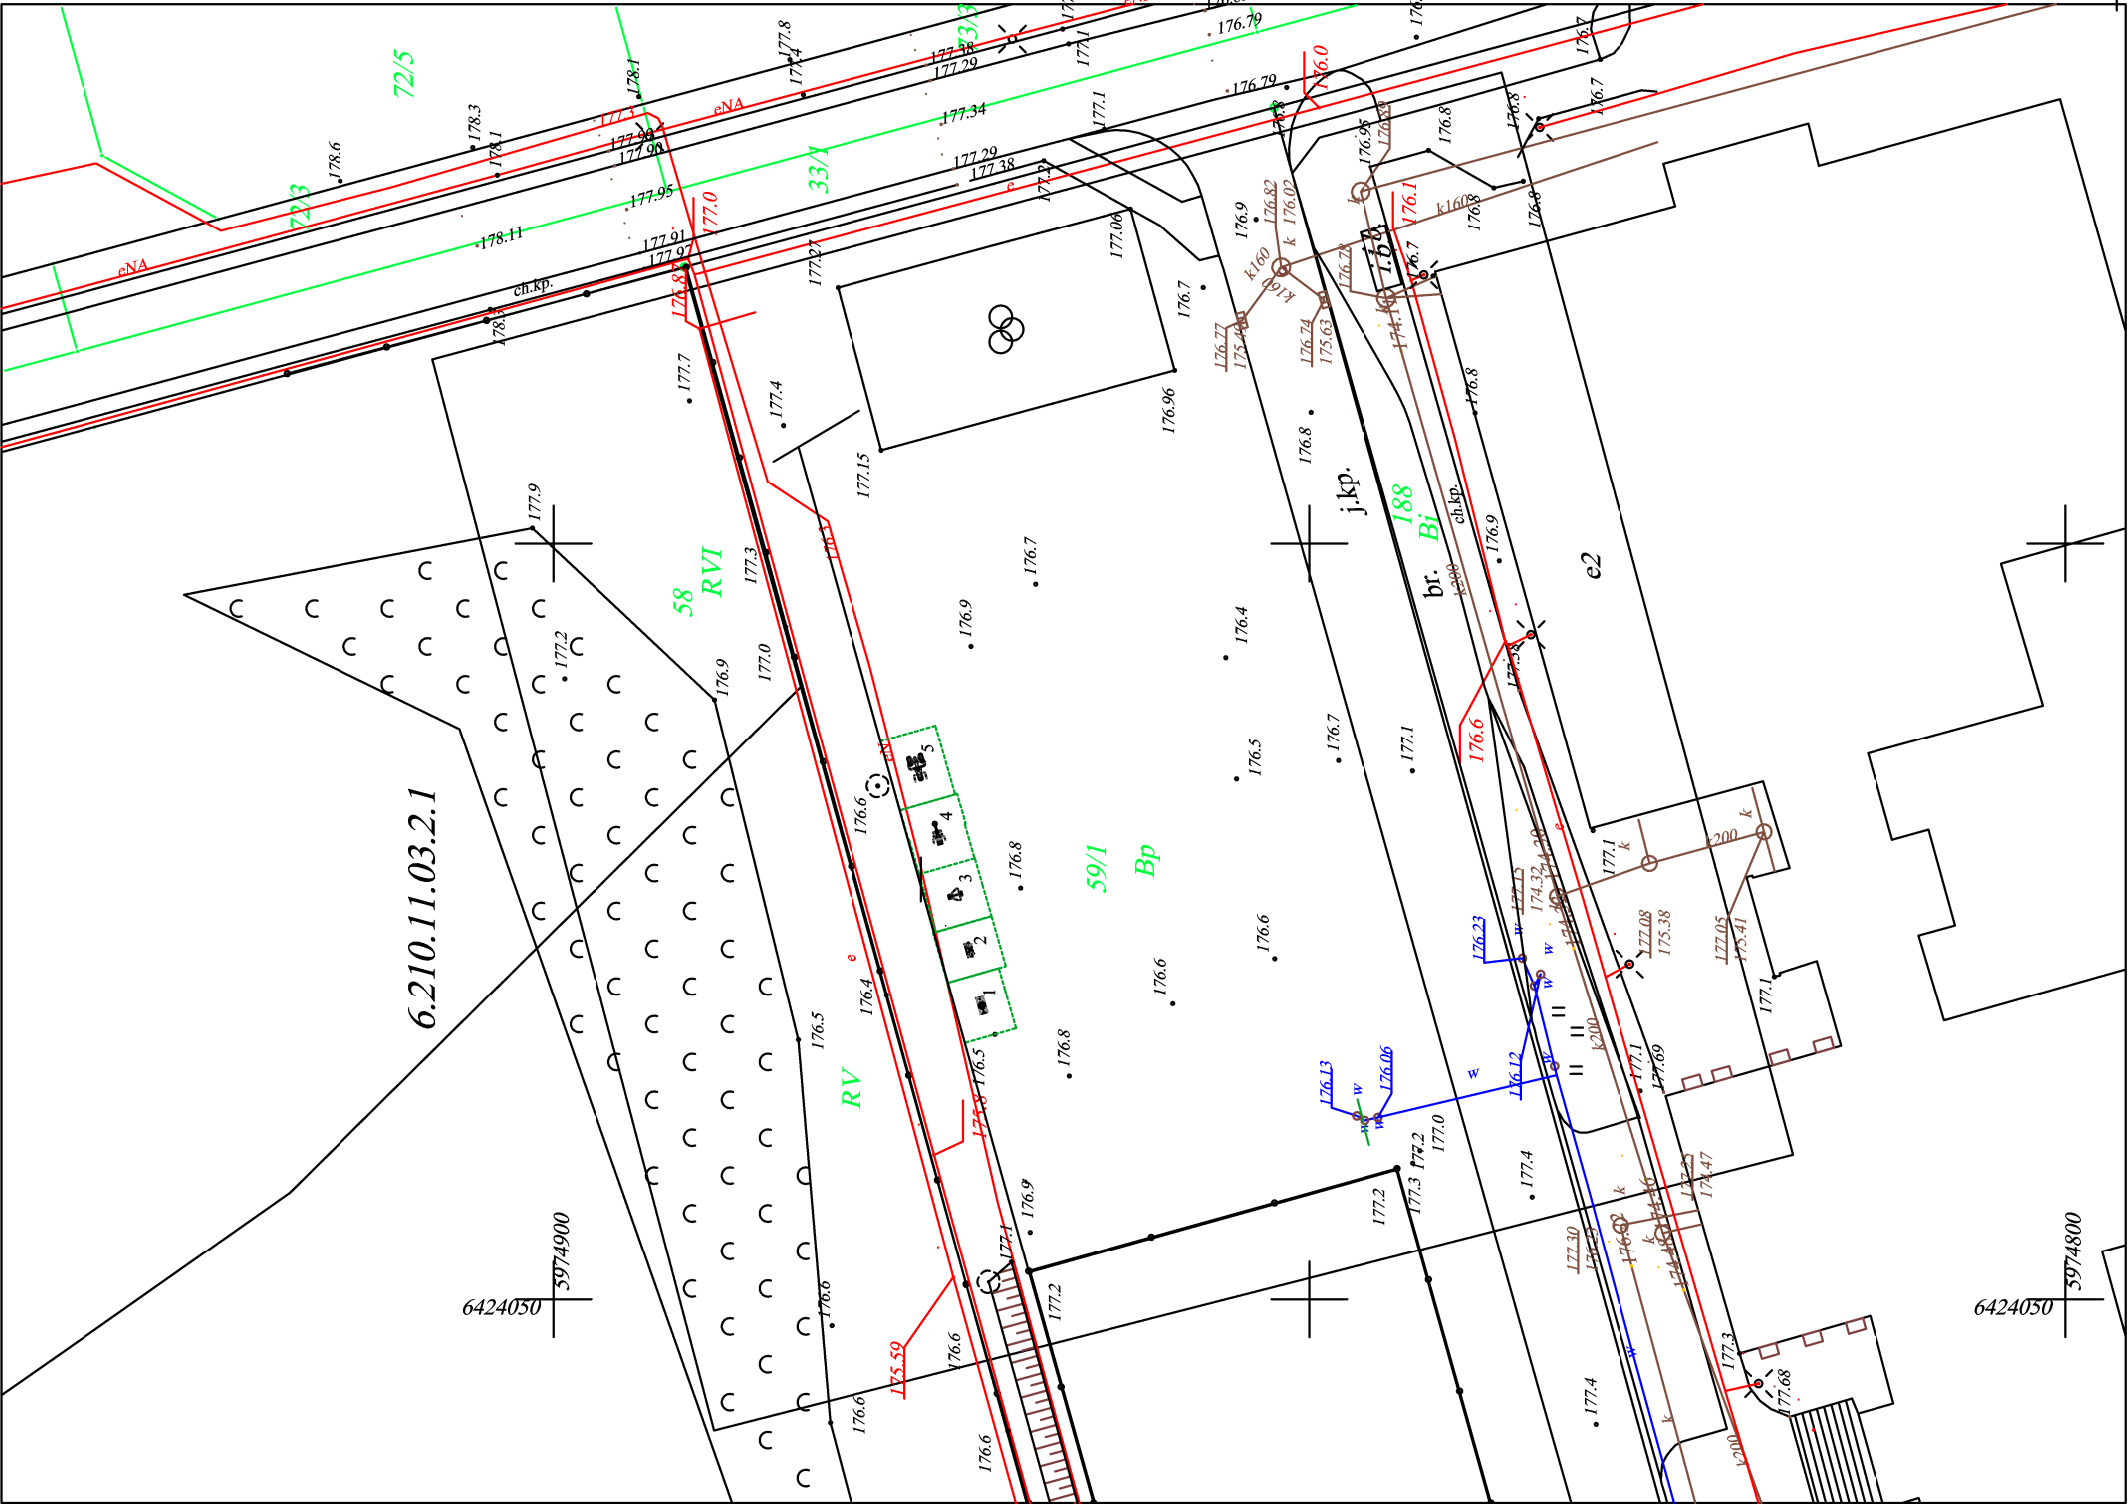

MAPA DO CELOW PROJEKTOWYCH

OBIEKT: BIALY BOR dz. 59/1 OBREB: 321503_4.0003 BIALY BOR 03 MIASTO: BIALY BOR 321503_4 POWIAT: szczeciński		ZENON MYC FIRMA HANDLOWO-USLUGOWA Zenon Myc 78-425 BIALY BOR ul. Akacyjowa 23 tel. 504904548 e-mail: mzen_geo@vp.pl NIP 673-100-43-23 REGON 330055801	
SKALA: 1: 500 Układ współrzędnych: PL - 2000/18 Poziom odniesienia wysokości: PL-EVRF2007-NH		(wykonawca prac geodezyjnych)	
Wykonano w ramach roboty: ID:6640.487.2021 zgłoszonej w PODGiK w: Szczecinku			
Mape do celow projektowych sporządzono przy wykorzystaniu : 1. Mapy zasadniczej w skali: 1: 500 nr sekcji: 6.210.11.03.2.1		1. W zakresie opracowania znajdują sie punkty osnowy geodezyjnej nr: BRAK Podlegające ochronie na podst. art. 15, art. 48 ust.1 pkt. 3 ustawy Prawo geodezyjne i kartograficzne 2. Kontur użytku gruntowego oznaczony symbolem: —nie jest ujawniony w bazie danych ewidencji gruntów i budynków 3. Wykazane na niniejszej mapie dane ewidencyjne spełniają wszystkie wymogi zawarte w rozp. Min. Rozw. Reg. i Bud. z dnia 29.03.2001r. w sprawie ewidencji gruntów i budynków oraz w obowiązujących standardach technicznych 4. Wykazane na niniejszej mapie dane ewidencyjne oznaczone w sposób niespełniają wszystkich wymagań zawartych w rozp. Min. Rozw. Reg. i Bud. z dnia 29.03.2001r. w sprawie ewidencji gruntów i budynków oraz w obowiązujących standardach technicznych	
Mapa do celow projektowych została wykonana bez ustalenia obciążen słuszebnosciami gruntowymi o których mowa w Rozp. Min. Spraw Wewn. i Admni. z dnia 09.11.2011r. (Dz.U. nr 263. 1572) - par. 80 pkt 6.			
Na mapie do celow projektowych wykazano następujące uzgodnione projekty sieci uzbrojenia terenu: BRAK			
Informacje dodatkowe: 1. _____zakres pomiaru. 2. Mapa nadaje sie do celow projektowych w zakresie pomiaru.		1. Nazwa pliku - 6640.487.2021 2. Format pliku: DXF 3. Data : 4. Wielkosc pliku :	
1. Uzbrojenie podziemne opracowano na podstawie: a) Danych branzowych - z litera B b) Posredniego ustalenia przebiegu aparatura elektromagnetyczna - z litera A c) Bezposrednich pomiarow powykonalwczeh - bez litery W związku z tym w czesciach a i b nie gwarantuje sie kompletnosci, a dokladnosc polozenia uzbrojenia jest nizsza od dokladnosc kartometrycznej mapy. 2. Nie wyklucza sie istnienia w terenie rowniez uzbrojenia, o którym brak bylo informacji branzowych i nie zostalo odnalezione w czasie inwentaryzacji geodezyjnej		Data opracowania mapy 22-04-2021 Wykonawca prac geodezyjnych: Zenon Myc Kierownik prac geodezyjnych: Zenon Myc upr.: 21188	
LEGENDA; 1. siłownia zewnętrzna "orbiterek" 2. siłownia zewnętrzna "biegacz" 3. siłownia zewnętrzna "wioslarz" 4. siłownia zewnętrzna "wahadlo/twister" 5. siłownia zewnętrzna "prasa ręczna / stepper"			
Projekt zagospodarowania terenu w części rysunkowej został sporządzony na kopii mapy do celow projektowych zgodnej z oryginałem			
zadanie ;		Obiekty małej architektury w miejscu publicznym	
treść rys.		PROJEKT ZAGOSPODAROWANIA TERENU	
lokalizacja		działka nr 205/177, obręb Drzonowo, gm Biały Bór	
inwestor		Gmina Biały Bór 78-425 Biały Bór, ul. Słupska 10	
Autor opracowania		branża nr uprawnień data	
Wolanin Tomasz		arch.-konstr. 64/07/DOIA lipcy 2021 r.	