


RZUT DACHU - budynek mieszkalny Grabowo 60

skala 1 : 100

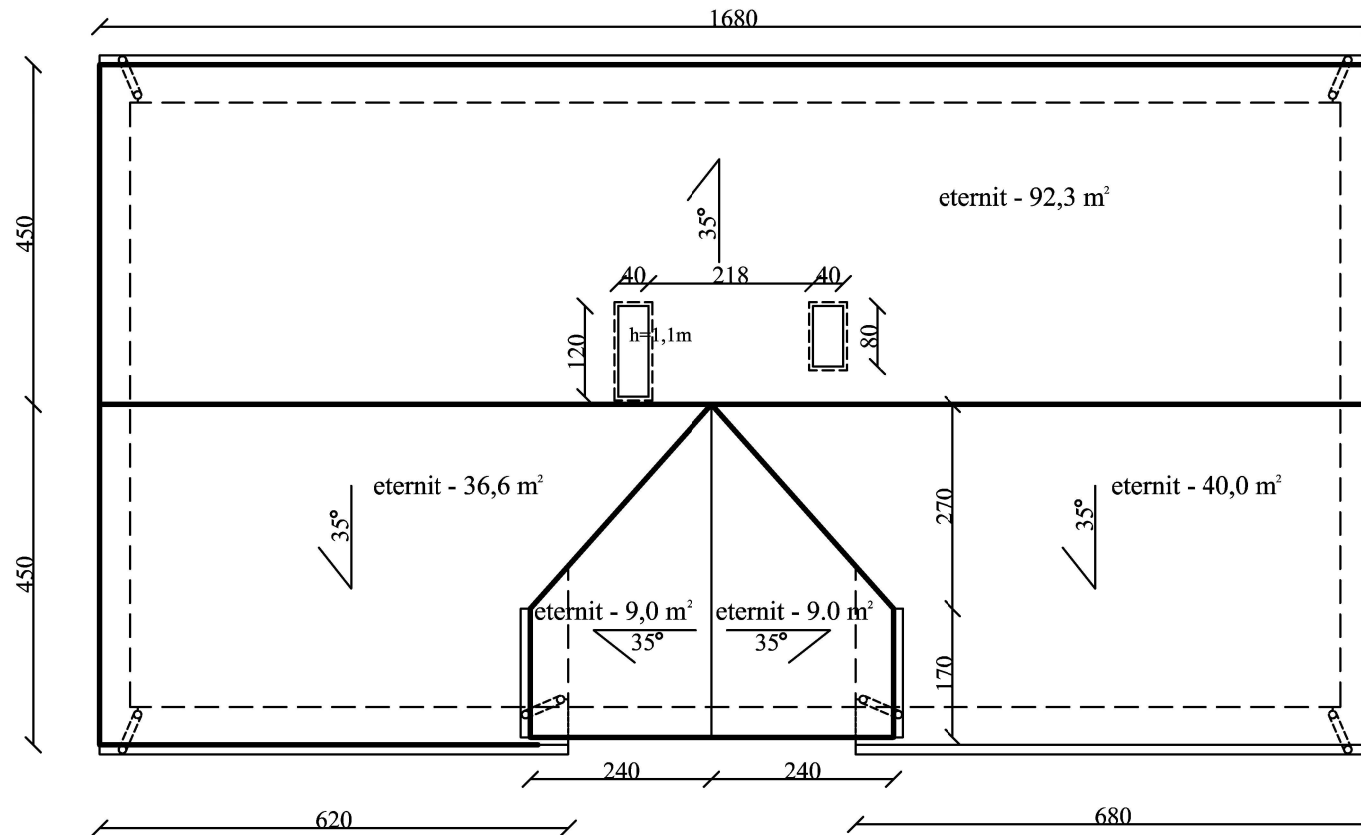

Powierzchnia pokrycia - 186,9 m²

Rynny 125 mm - 33,2 mb

Rury spustowe 100 mm - 21 mb

Rynna koszowa - 6 mb

Kalenica - 21,2 mb