


RZUT DACHU - budynek mieszkalny Sępolno Wielkie 7
skala 1 : 100

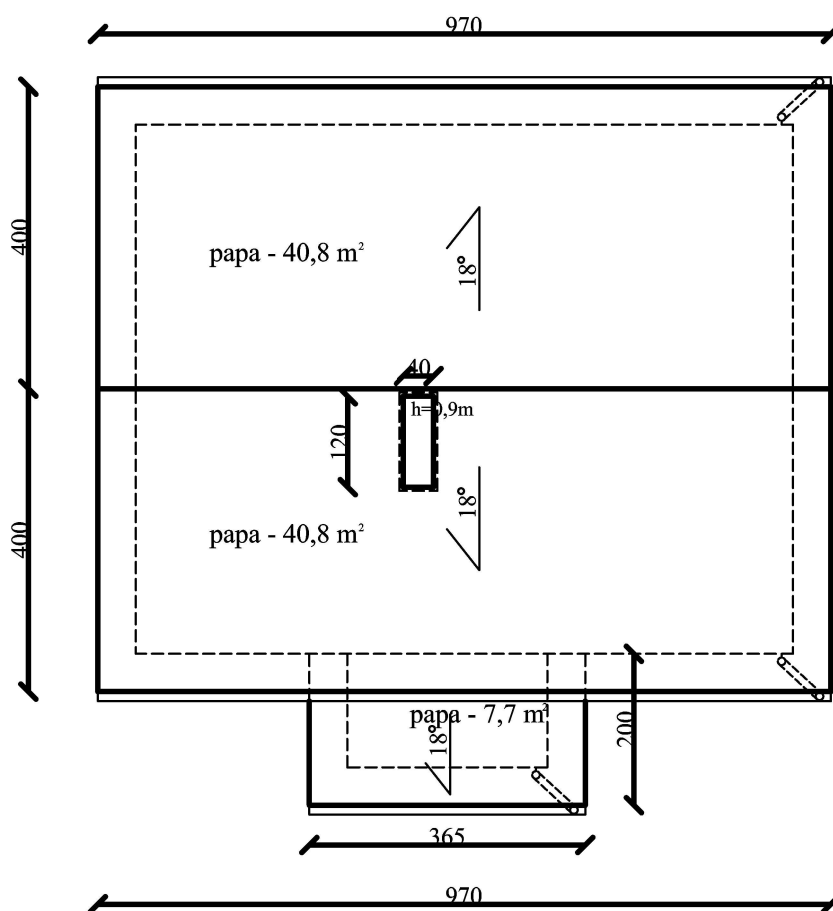

Powierzchnia pokrycia - 105,3 m²
Rynny 125 mm - 23 mb
Rury spustowe 100 mm - 13 mb
Kalenica - 9,7 mb