
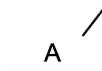



Wiata - rzut przyziemia

skala 1 : 50

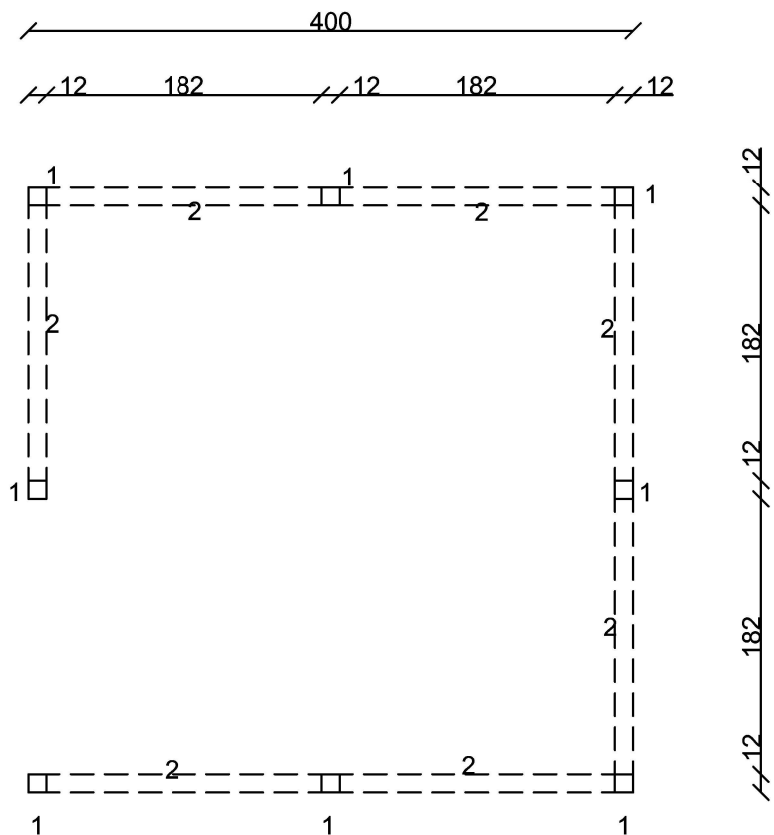

Wiata - rzut dachu

skala 1 : 50

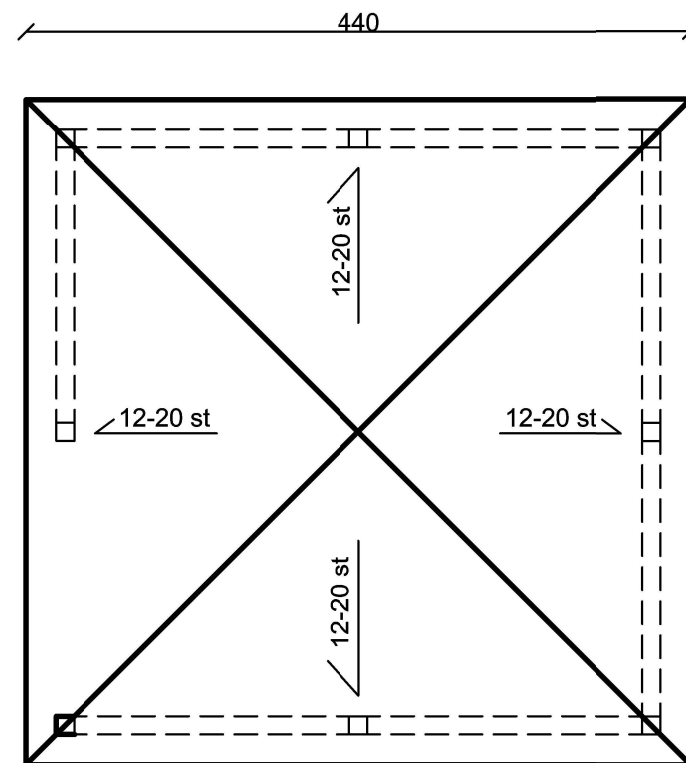

Pokrycie dachu - gont bitumiczny na deskowaniu z podkładem papowym

Opis :

- 1 - słupy drewniane 12 x 12 cm obsadzonych za pomocą kotew stalowych betonowanych w gruncie.
- 2 - barierka wysokości 1,1 m wykonana z krawędziaków 12 x 12 cm