


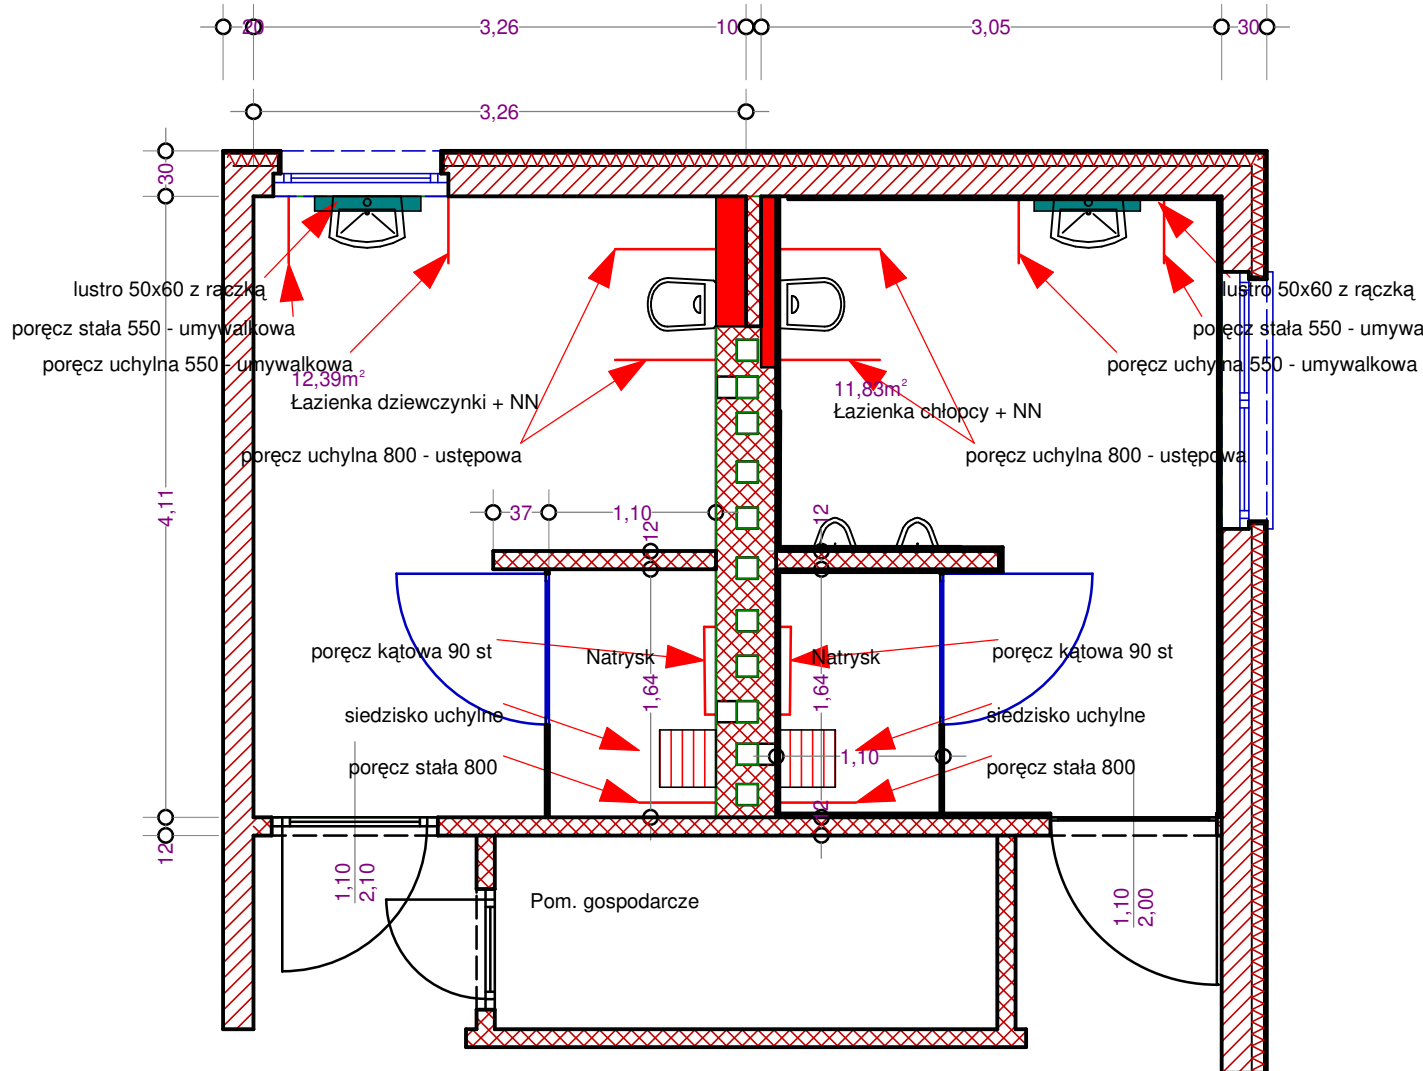

RYS nr 5 - rozmieszczenie pochwytów i wyp. dla niepełnosprawnych
 Roboty budowlane związane z dostosowaniem dwóch łazienek dla potrzeb osób niepełnosprawnych
 Budowa ul. Dworcowa 19, 78-425 Biały Bór
 Inwestor Zespół Szkół Nr 1 im. H. Sienkiewicza w Białym Borze