
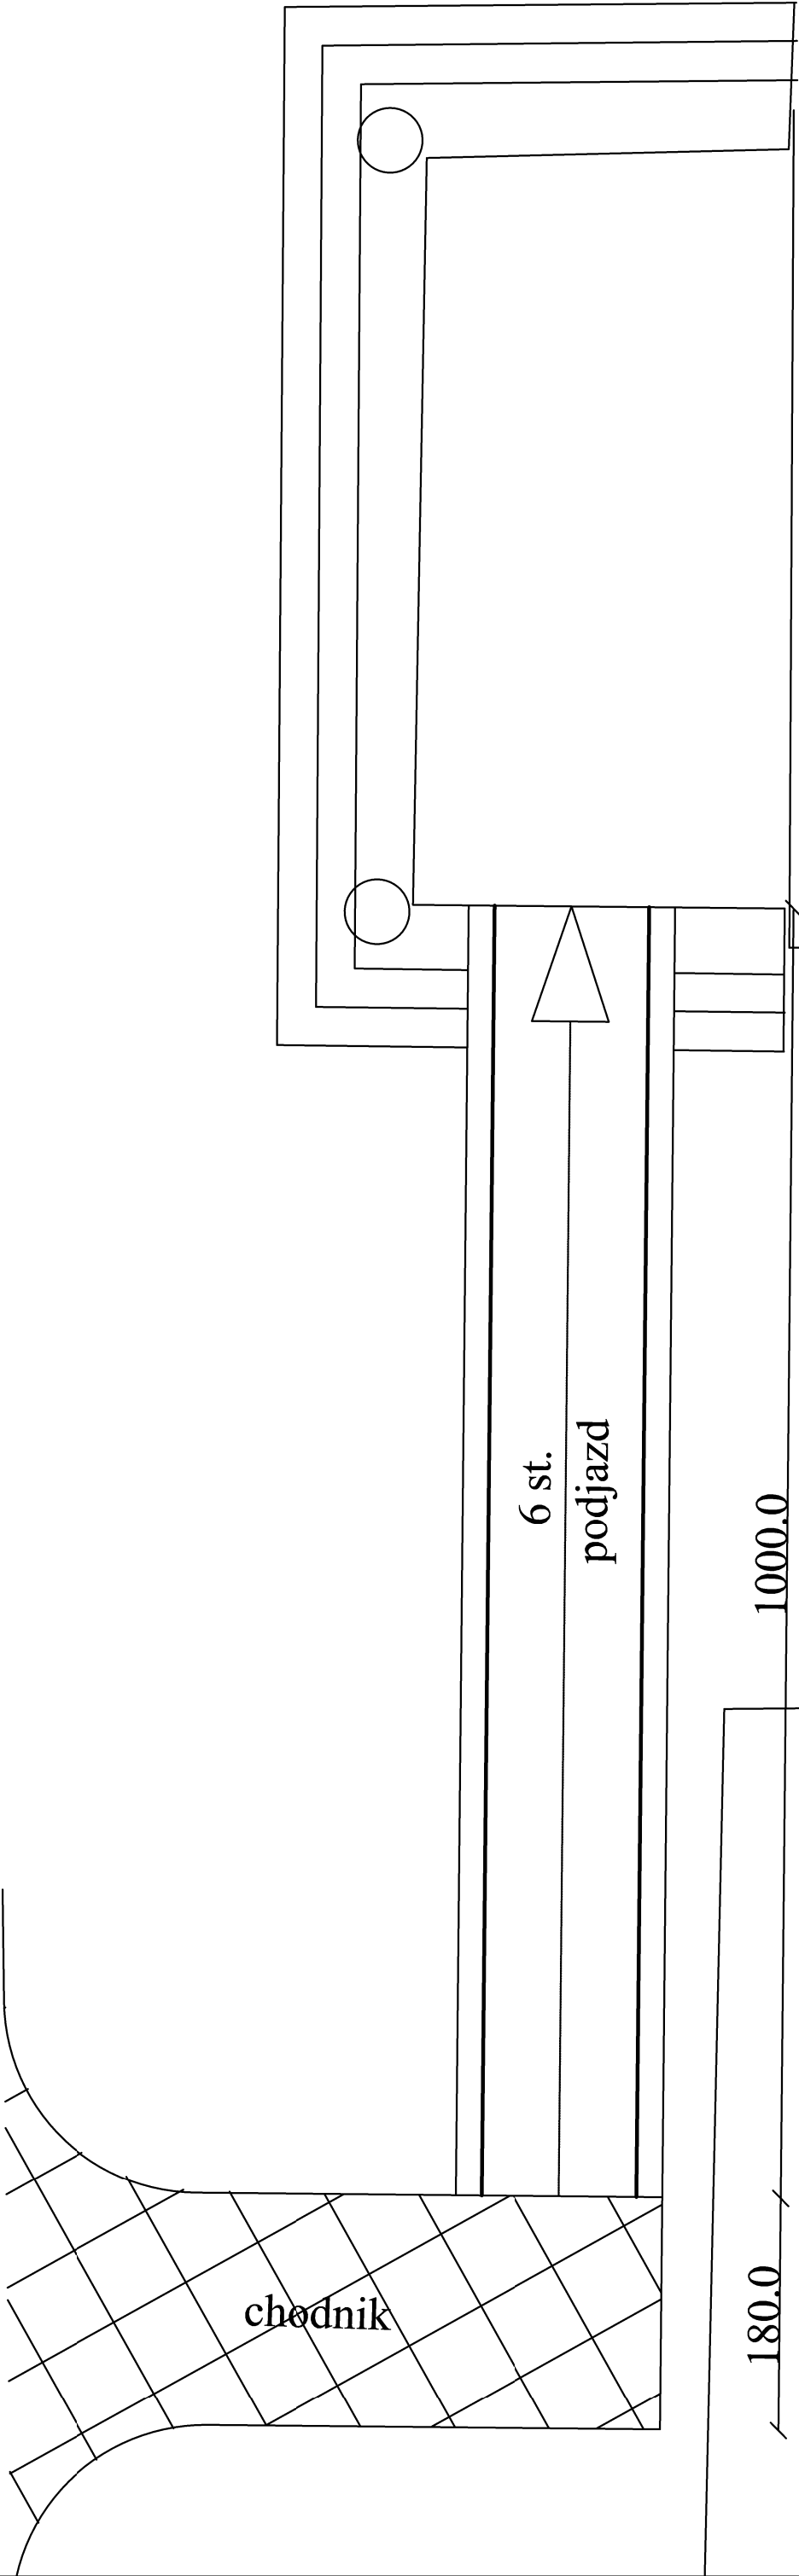


Przekrój A - A skala 1 : 25

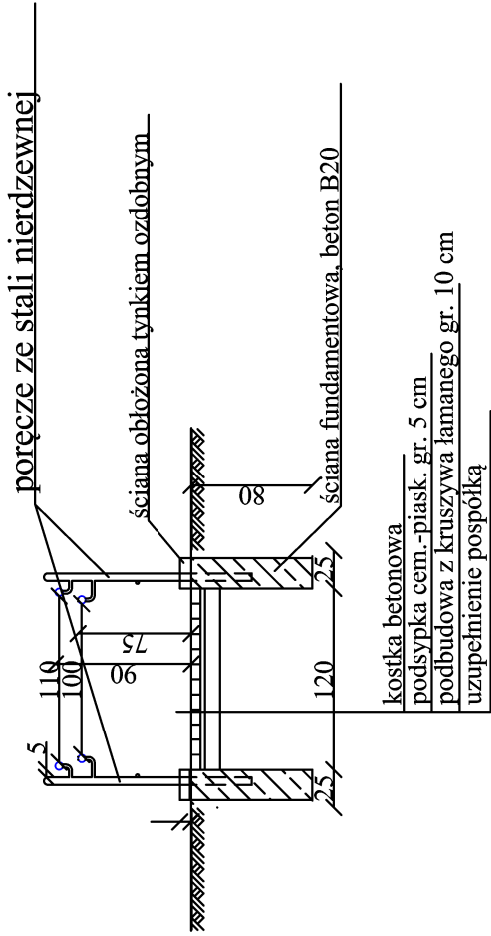

zadanie	LIKWIDACJA BARIER DLA OSÓB NIEPEŁNOSPRAWNYCH			
treść rysunku	Pochylnia dla osób na wózkach inw.		skala; 1:50	
lokalizacja	dz. nr 188, obr. 03, m Biały Bór			
inwestor	Gmina Biały Bór, 78-425 Biały Bór, ul. Słupska 10		nr rys. 2	
Autor opracowania		nr uprawnień	data	podpis
mgr inż. Kostiw Władysław		506/87	luty 2020 r.	