

egz. **1**

Projekt wykonawczy

Temat ; wykonanie podjazdu dla osób poruszających się na wózkach

Lokalizacja; świetlica w Sępolnie Małym, 78-425 Biały Bór,

Inwestor; Gmina Biały Bór
78-425 Biały Bór, ul. Słupska 10

Opracował; Kostiw Władysław



Biały Bór maj, 2021 r.

Opis do projektu budowy podjazdu dla osób poruszających się na wózku

.....

A. OPIS OGÓLNY.

1.0 Temat;

Projekt budowlany wykonania podjazdu dla osób poruszających się na wózku w budynku szkoły.

2.0 Adres inwestycji;

Sępólno Małe, 78-425 Biały Bór,

3.0 Inwestor;

Gmina Biały Bór, ul. Słupska 10

4.0. Podstawa opracowania ;

- Zlecenie Inwestora ,
- Wizja lokalna + uzgodnienia z Inwestorem ,
- Inwentaryzacja obiektu
- Normy i normatywy techniczne projektowania ,

5.0. Ogólna charakterystyka planowanej inwestycji

Planowana inwestycja polega na wykonaniu podjazdu dla osób poruszających się na wózku oraz przebudowie istniejących schodów.

6.0. Projektowany układ funkcjonalny.

Podjazd oraz schody zaprojektowano zgodnie z warunkami technicznymi.

B. OPIS TECHNICZNY STANU PROJEKTOWANEGO.

1.0 Pochylnia dla osób poruszających się na wózkach oraz przebudowa schodów.

Istniejące schody betonowe należy rozebrać oraz wykonać od nowa wg załączonego rysunku z kostki betonowej gr. 6 cm z podstopniami wykonanym z obrzeży chodnikowych 30 x 8 cm.

Pochylnia dla wózków osób niepełnosprawnych projektowana jest przy wejściu głównym do obiektu.

Wejście odbywa się 7 stopniami o łącznej wysokości 105 cm.

Z uwagi na niemożliwość wykonania podjazdu na wprost wejścia zaprojektowano podjazd boczny.

Ograniczenie boczne stanowi ściana betonowa gr. 25 cm, wystające ponad poziomem nawierzchni na wysokość 5 cm oraz istniejąca ściana budynku. Powierzchnię podjazdu należy wykonać z kostki betonowej gr. 6 cm na podbudowie z kruszywa łamanego. Poręcze należy wykonać ze stali nierdzewnej zgodnie z załączonymi rysunkami.

Sporządził:


A handwritten signature in black ink, consisting of stylized, overlapping loops and strokes.

PROJEKT ZAGOSPODAROWANIA TERENU


Nazwa zadania: Budowa pochylni do ruchu pieszego i dla osób niepełnosprawnych poruszających się przy użyciu wózka inwalidzkiego

Lokalizacja: działka nr. 45 w obrębie i m-ści Sępólno Małe 22/5

Inwestor: Gmina Biały Bór
78-425 Biały Bór, ul. Słupska 10

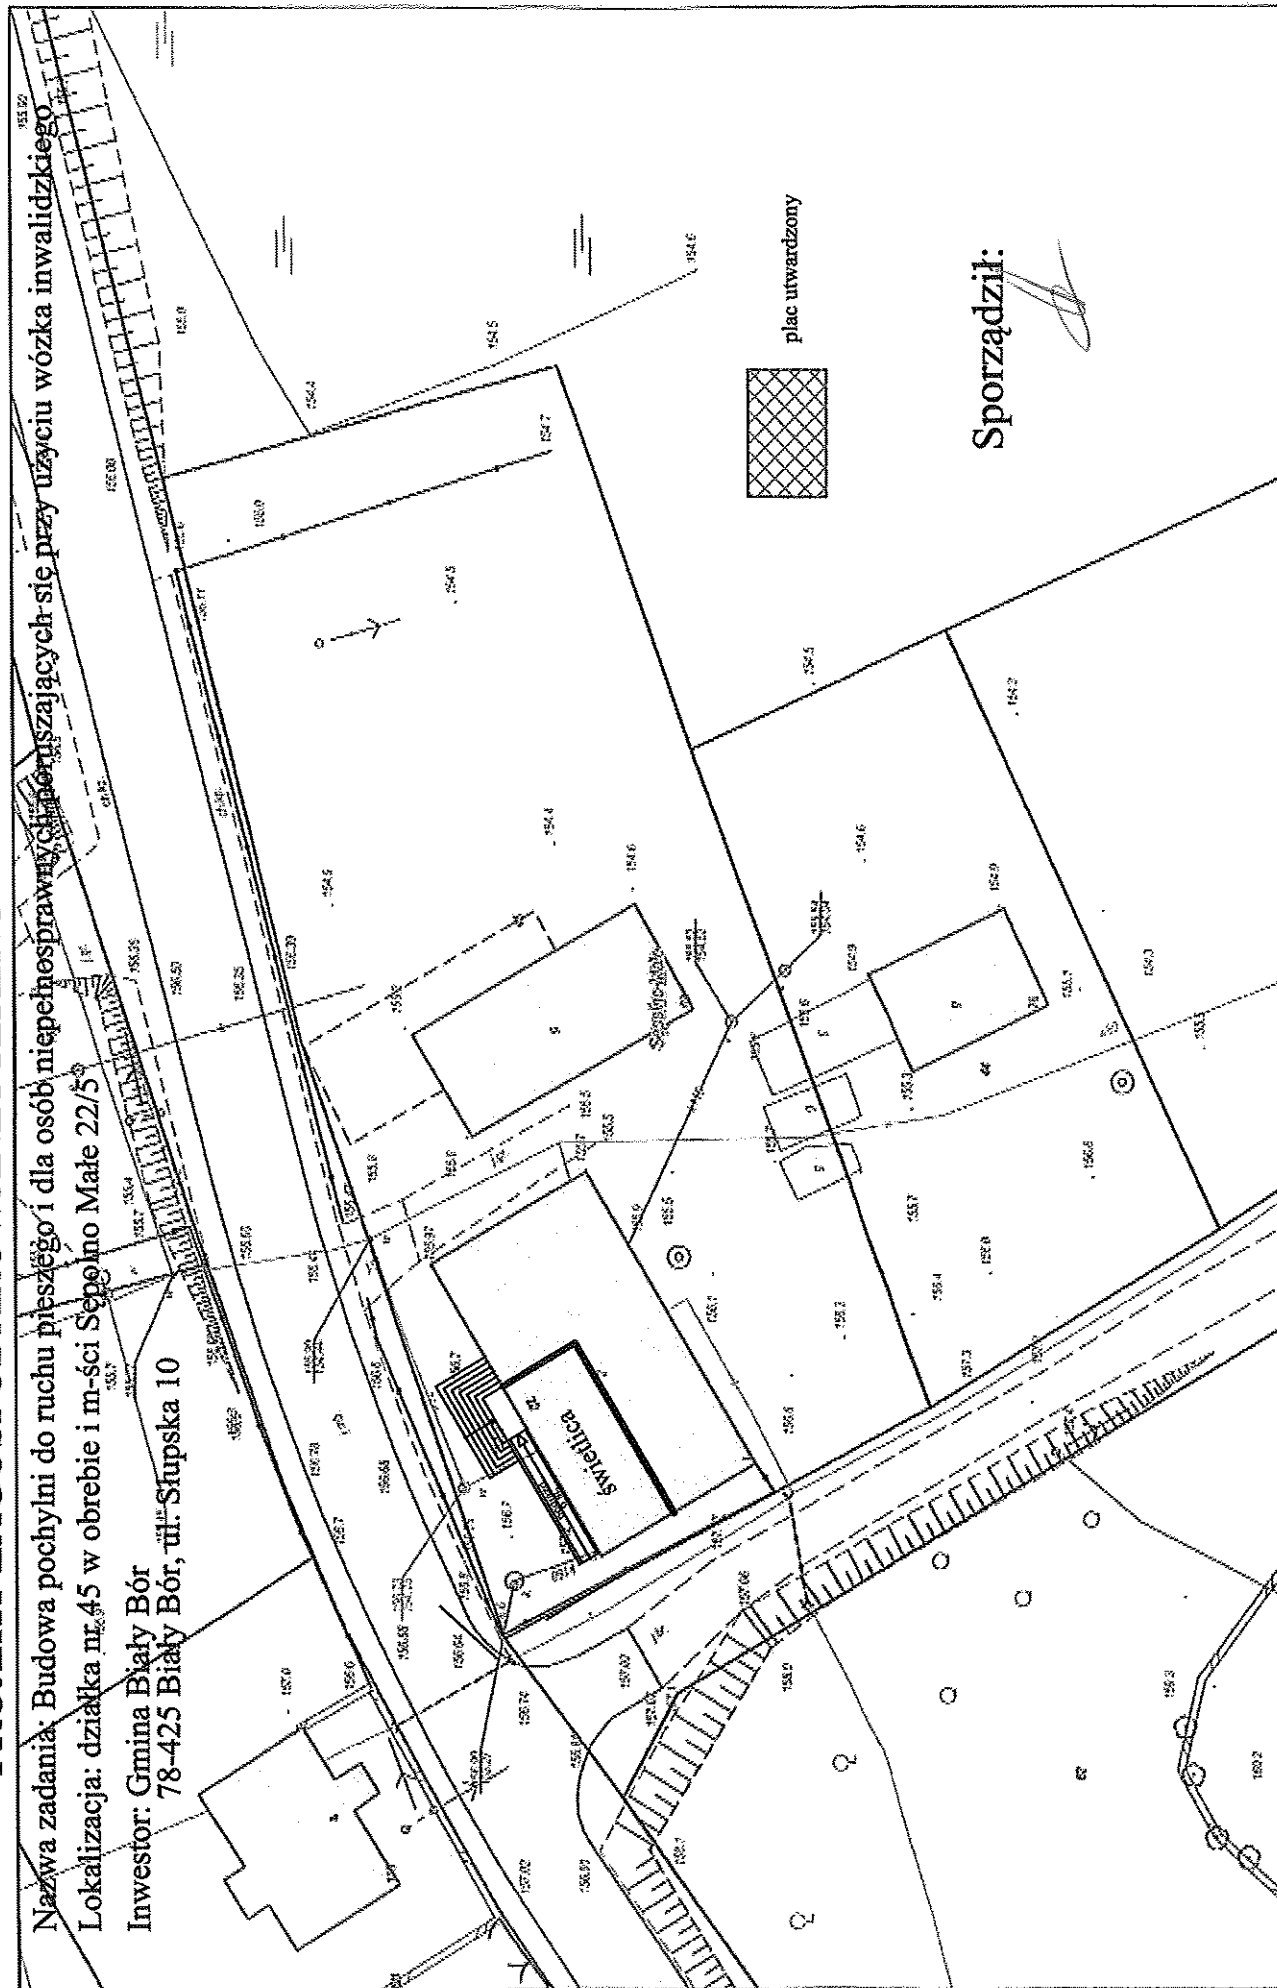


Wydruk w skali 1:500

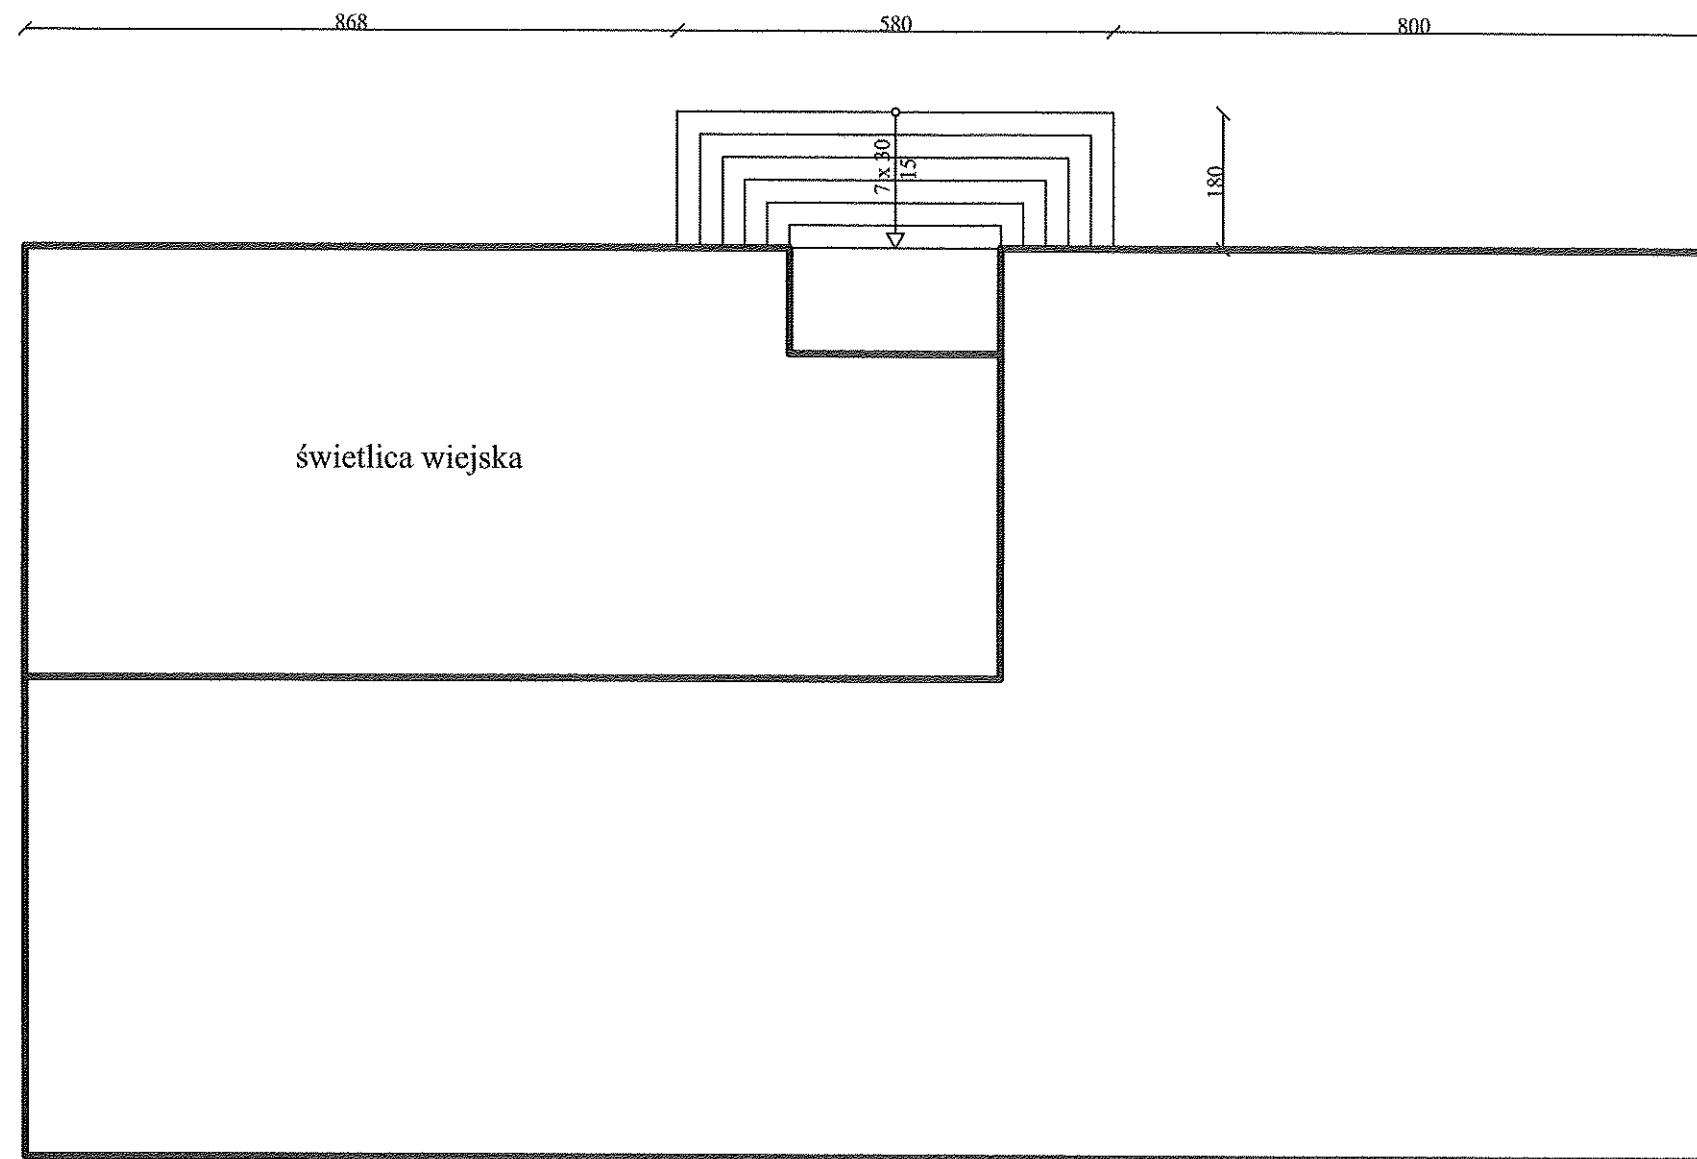

zadanie	LIKWIDACJA BARIER DLA OSÓB NIEPEŁNOSPRAWNYCH			
treść rysunku	Inwentaryzacja stanu istniejącego	skala; 1:100		
lokalizacja	dz. nr 45, obr. Sępólno Małe, G-na Biały Bór			
inwestor	Gmina Biały Bór, 78-425 Biały Bór, ul. Słupska 10	nr rys. 2		
Autor opracowania		nr uprawnień	data	podpis
mgr inż. Kostiw Władysław		506/87	styczeń 2020 r.	

Technical drawing of a building foundation cross-section. The drawing shows a concrete column (słupki z poręczami) and stainless steel brackets (poręcze ze stali nierdzewnej) attached to the building wall. The foundation consists of a concrete slab (kostka betonowa), a 5 cm sand and cement bedding (podsyпка cem.-piasek, gr. 5 cm), a 10 cm expanded polystyrene insulation layer (podbudowa z kruszywa łamanego gr. 10 cm), and a common fill (uzupełnienie pospółką). Dimensions are given in cm: 110, 100, 80, 75, 120, 10, 25, 88, 144, and 8.

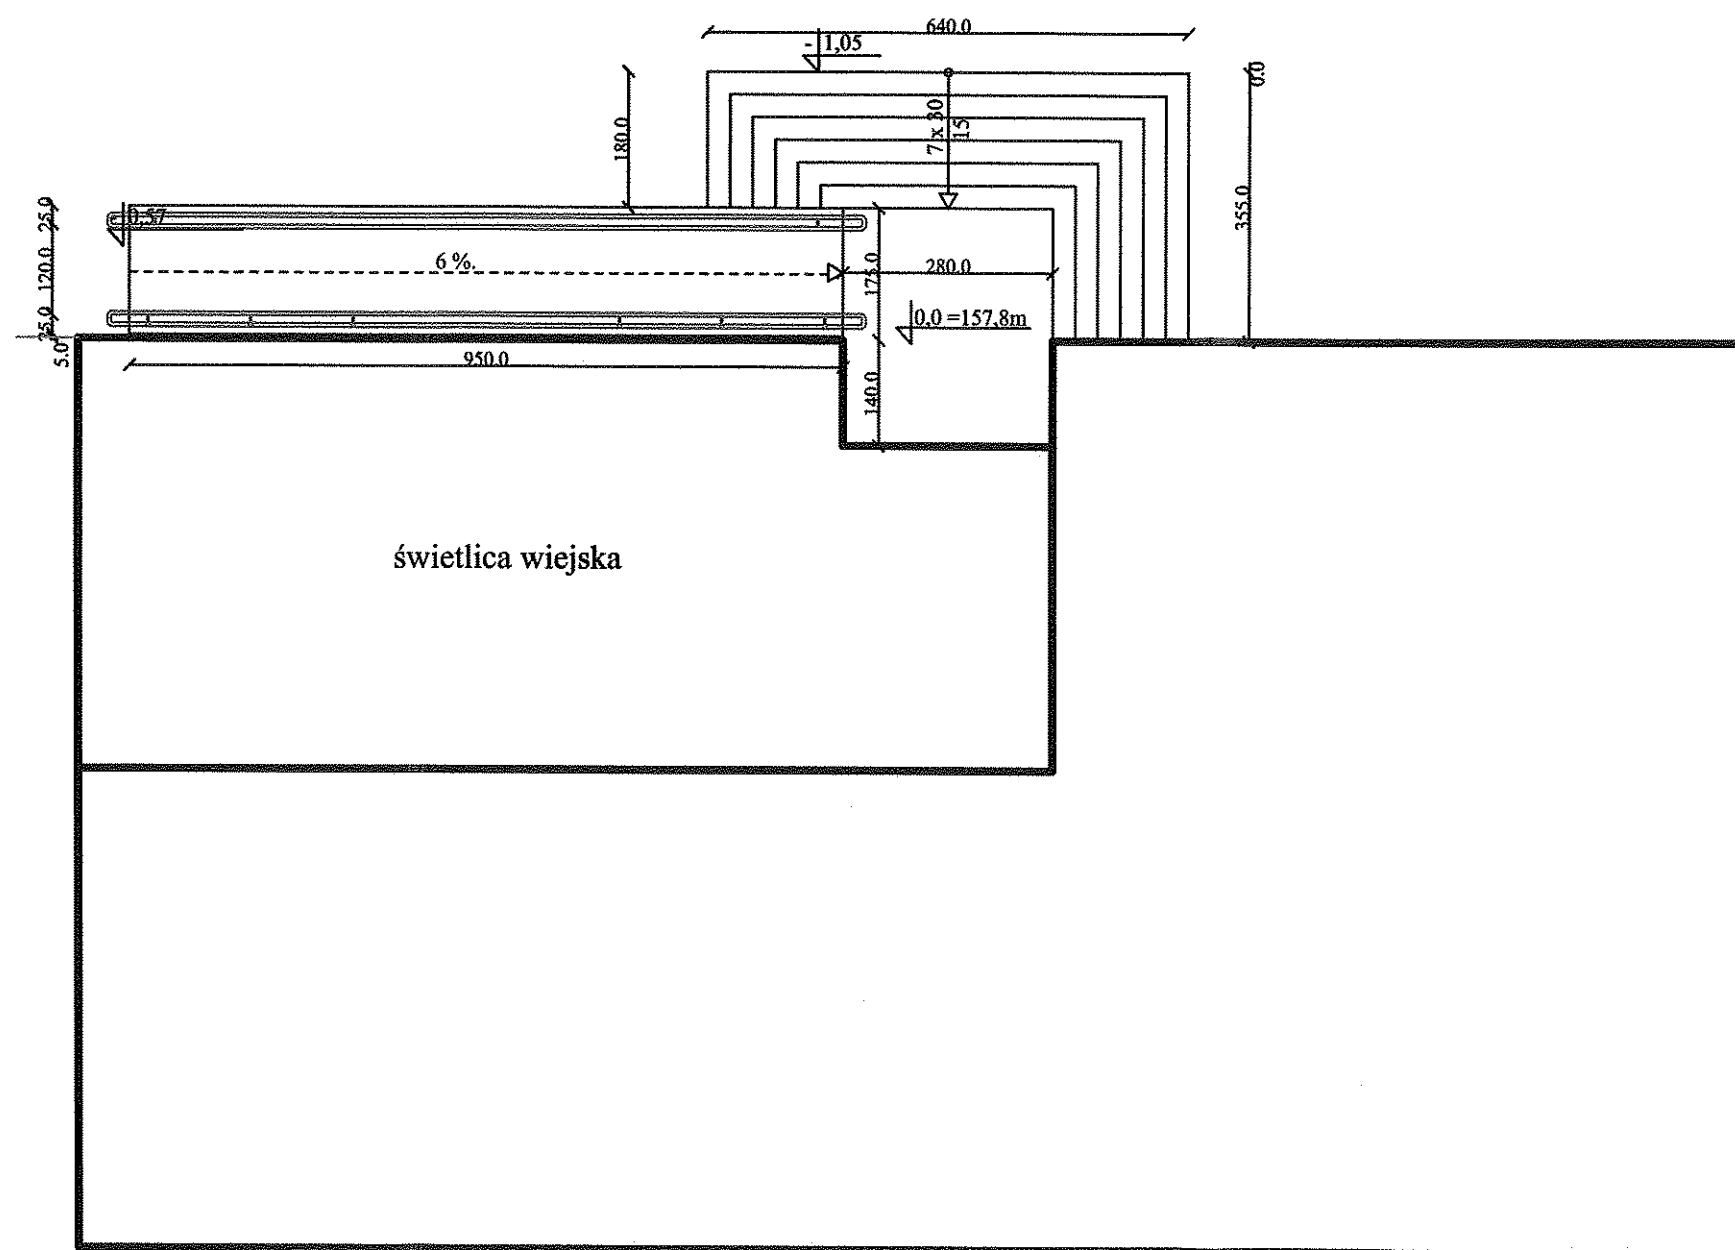

zadanie		LIKWIDACJA BARIER DLA OSÓB NIEPEŁNOSPRAWNYCH		
treść rysunku	Pochylnia dla osób na wózkach inw.		skala; 1:100	
lokalizacja	dz. nr 45, obr. Sępólno Małe, G-na Biały Bór			
inwestor	Gmina Biały Bór, 78-425 Biały Bór, ul. Słupska 10		nr rys. 3	
Autor opracowania		nr uprawnień	data	podpis
mgr inż. Kostiw Władysław		506/87	styczeń 2020 r.	