BUDOWA DROGI I CHODNIKÓW WRAZ Z BUDOWĄ KANALIZACJI DESZCZOWEJ W BIAŁYM BORZE, UL. BOBOLICKA

skala 1: 500

układ współrzędnych 2000 strefa 6 (18°)

x = 5974471.00, y = 6423291.49

Lokalizacja:

- m-ść Biały Bór, ul. Bobolicka, dz. nr 185 obr. 04, m. Biały Bór - dł. 70 m

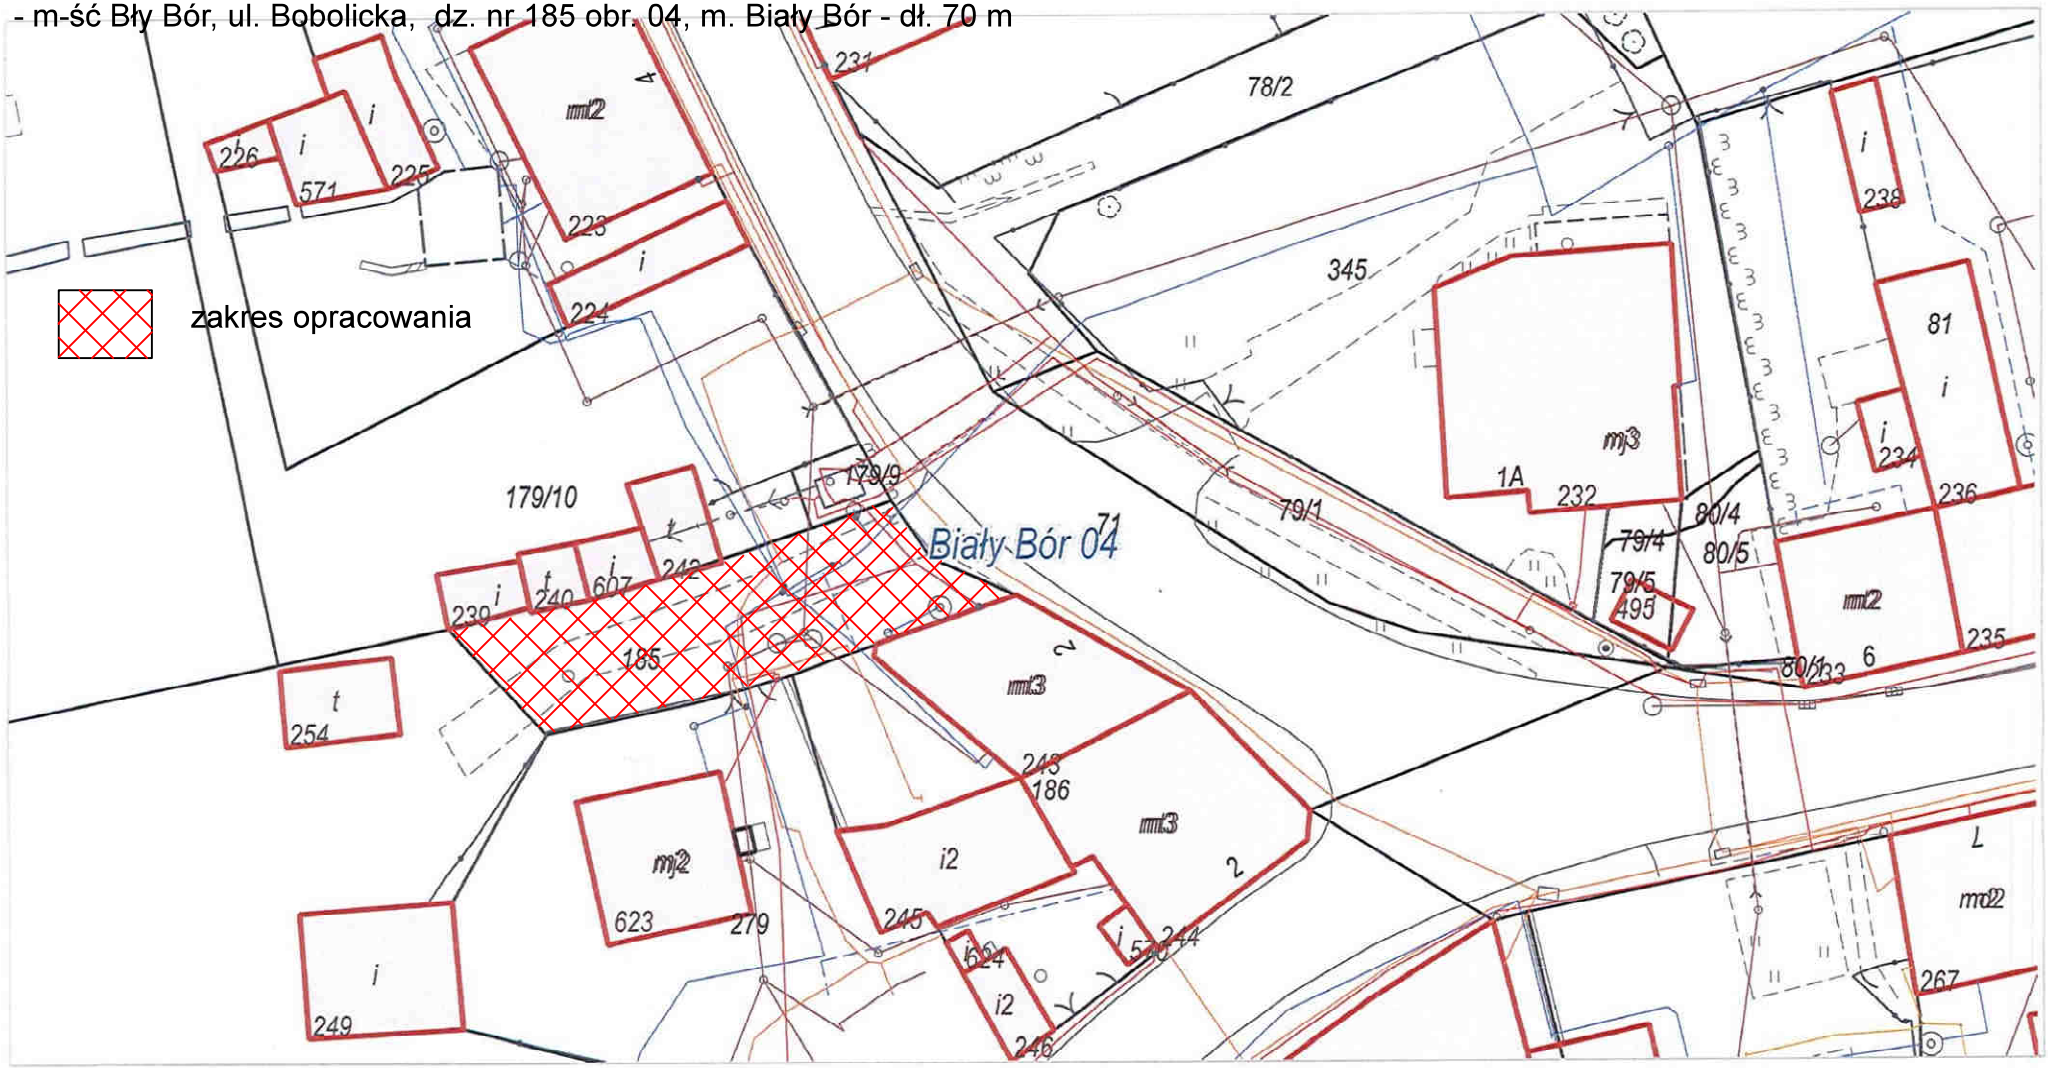

x = 5974471.00, y = 6423291.49