


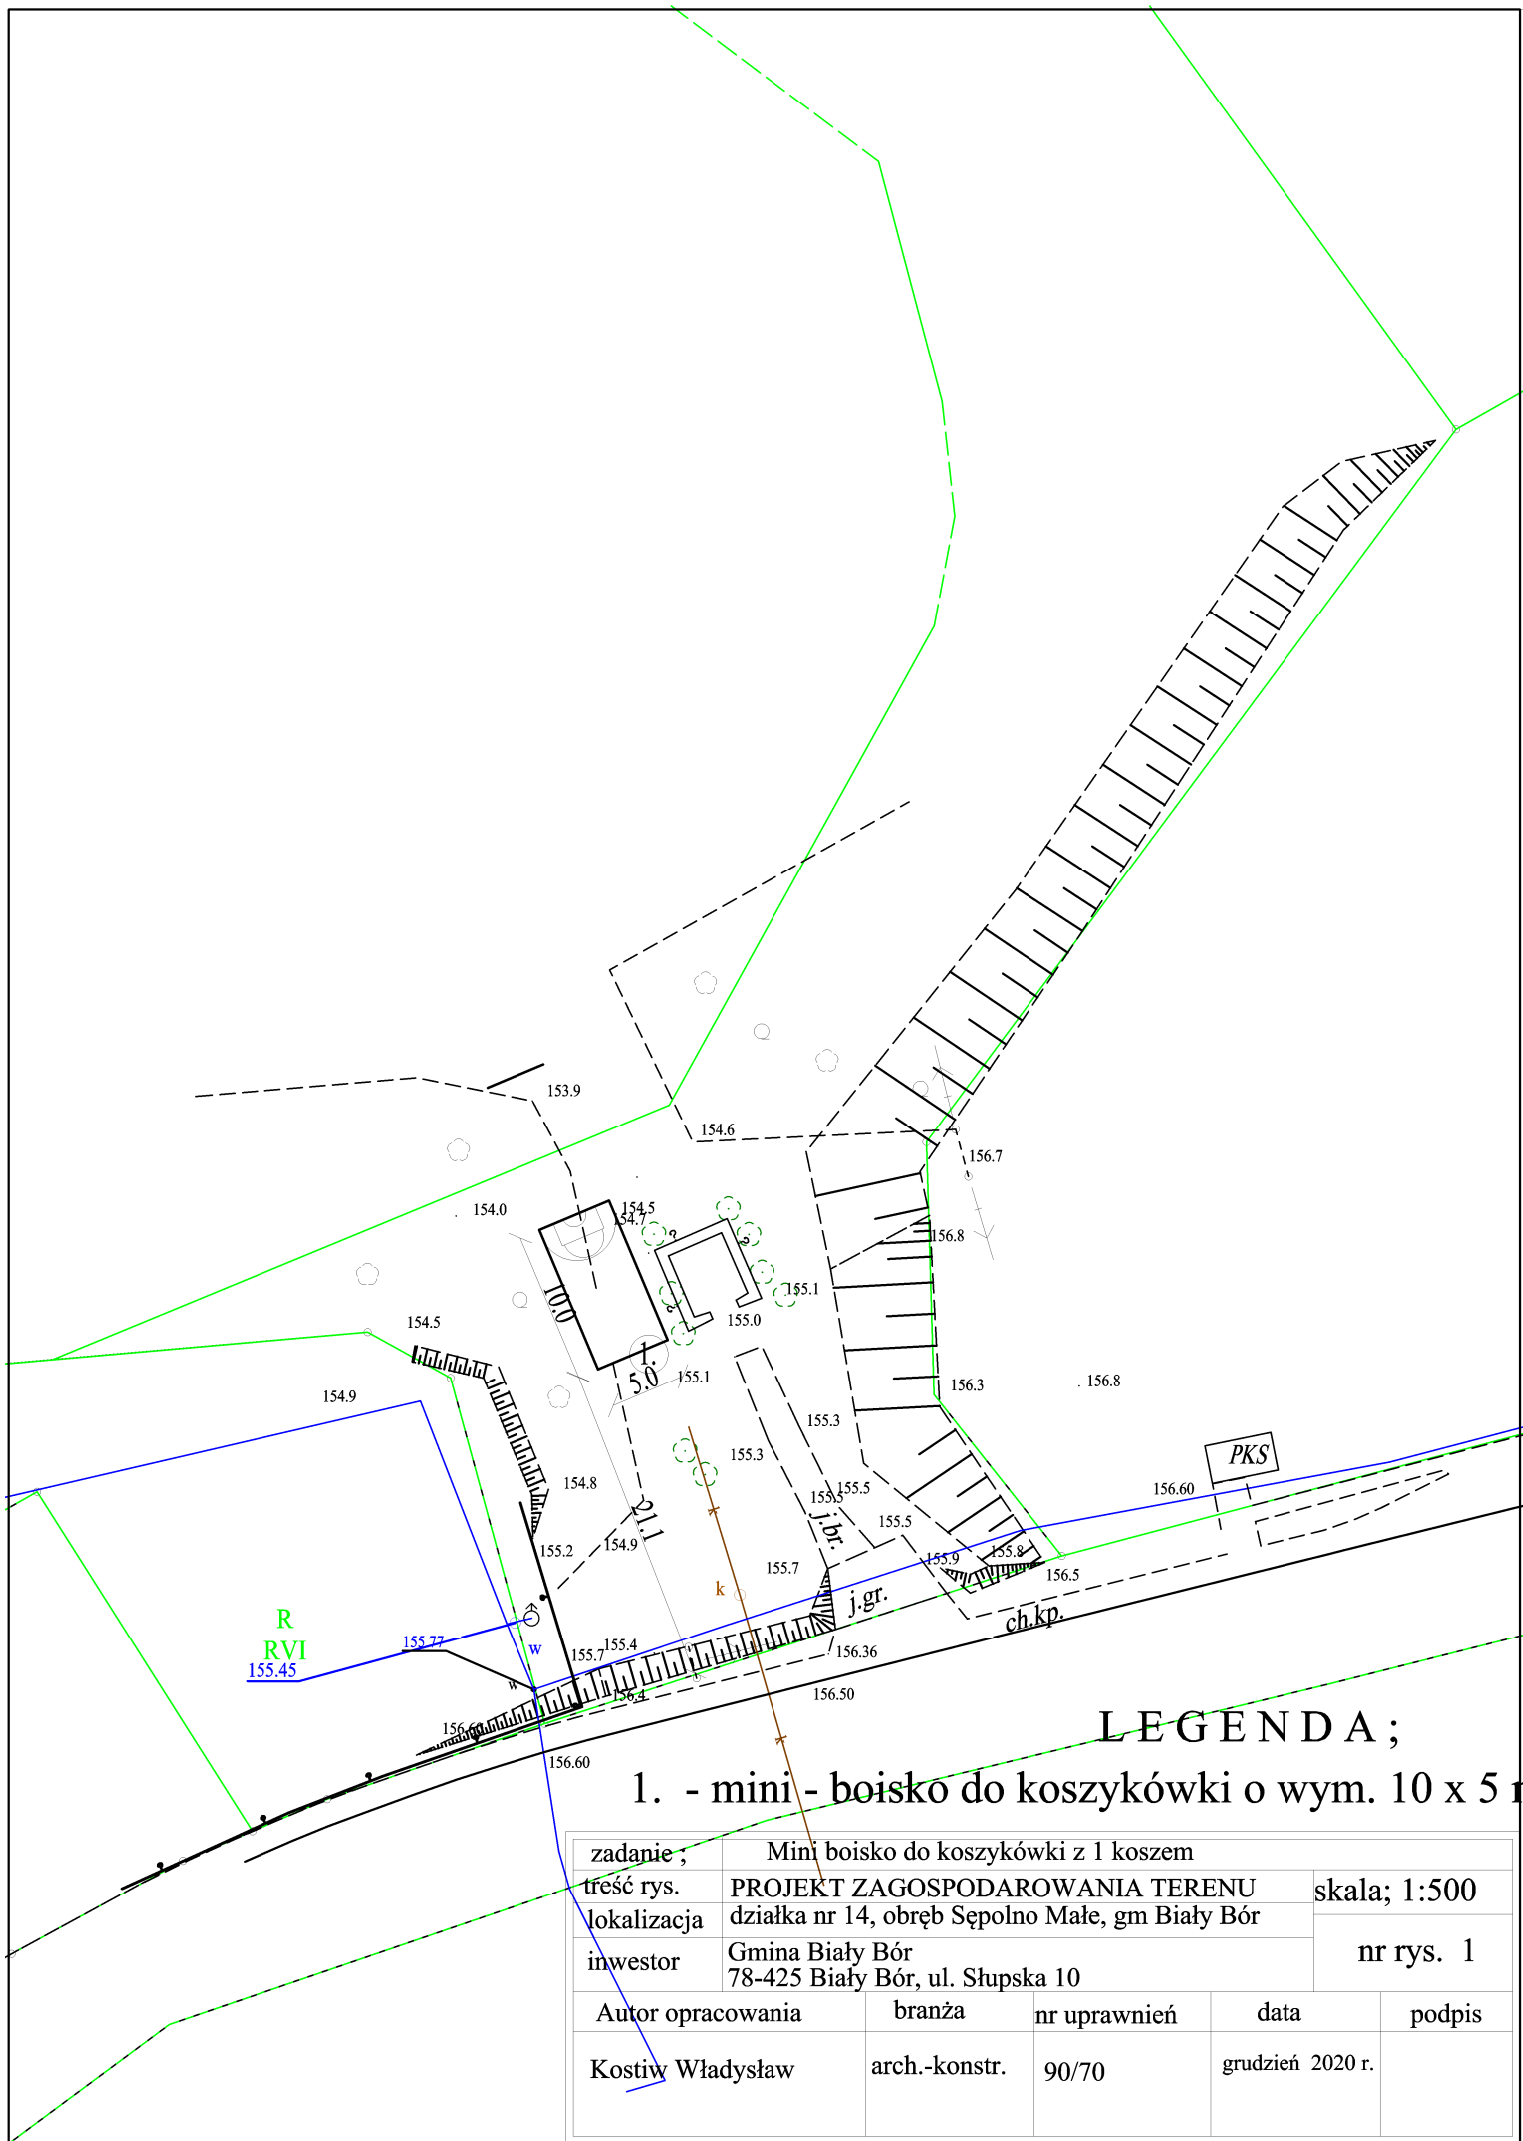

LEGENDA ;

zadanie ;	Mini boisko do koszykówki z 1 koszem				
treść rys.	PROJEKT ZAGOSPODAROWANIA TERENU			skala; 1:500	
lokalizacja	działka nr 14, obręb Sępólno Małe, gm Biały Bór				
inwestor	Gmina Biały Bór 78-425 Biały Bór, ul. Słupska 10			nr rys. 1	
Autor opracowania		branża	nr uprawnień	data	podpis
Kostiw Władysław		arch.-konstr.	90/70	grudzień 2020 r.	