


Odwodnienie terenu przy ul. Brzeźnickiej w Białym Borze

skala 1: 500

układ współrzędnych 2000 strefa 6 (18°)

x = 5974457.07, y = 6423745.78

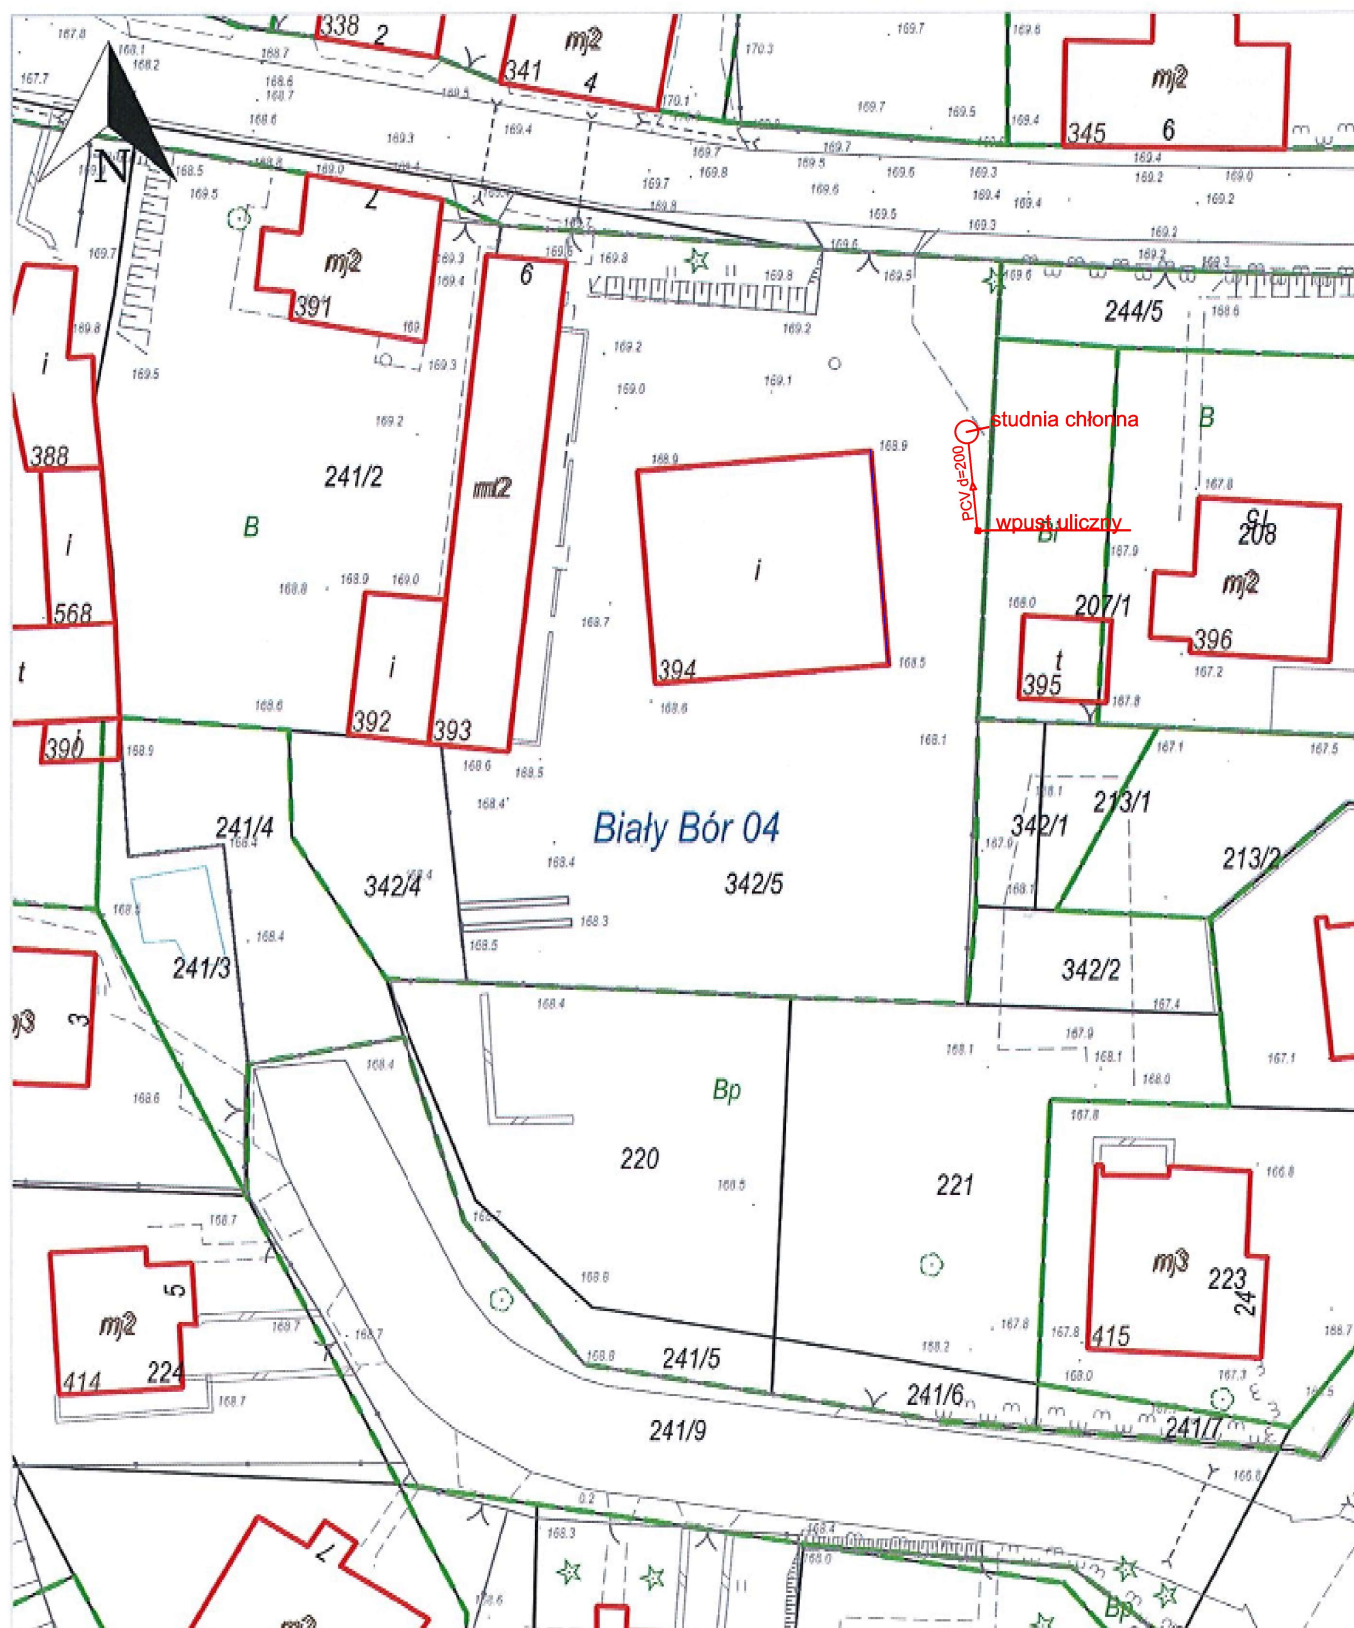

x = 5974349.82, y = 6423656.18

Biały Bór 04, Biały Bór - Miasto