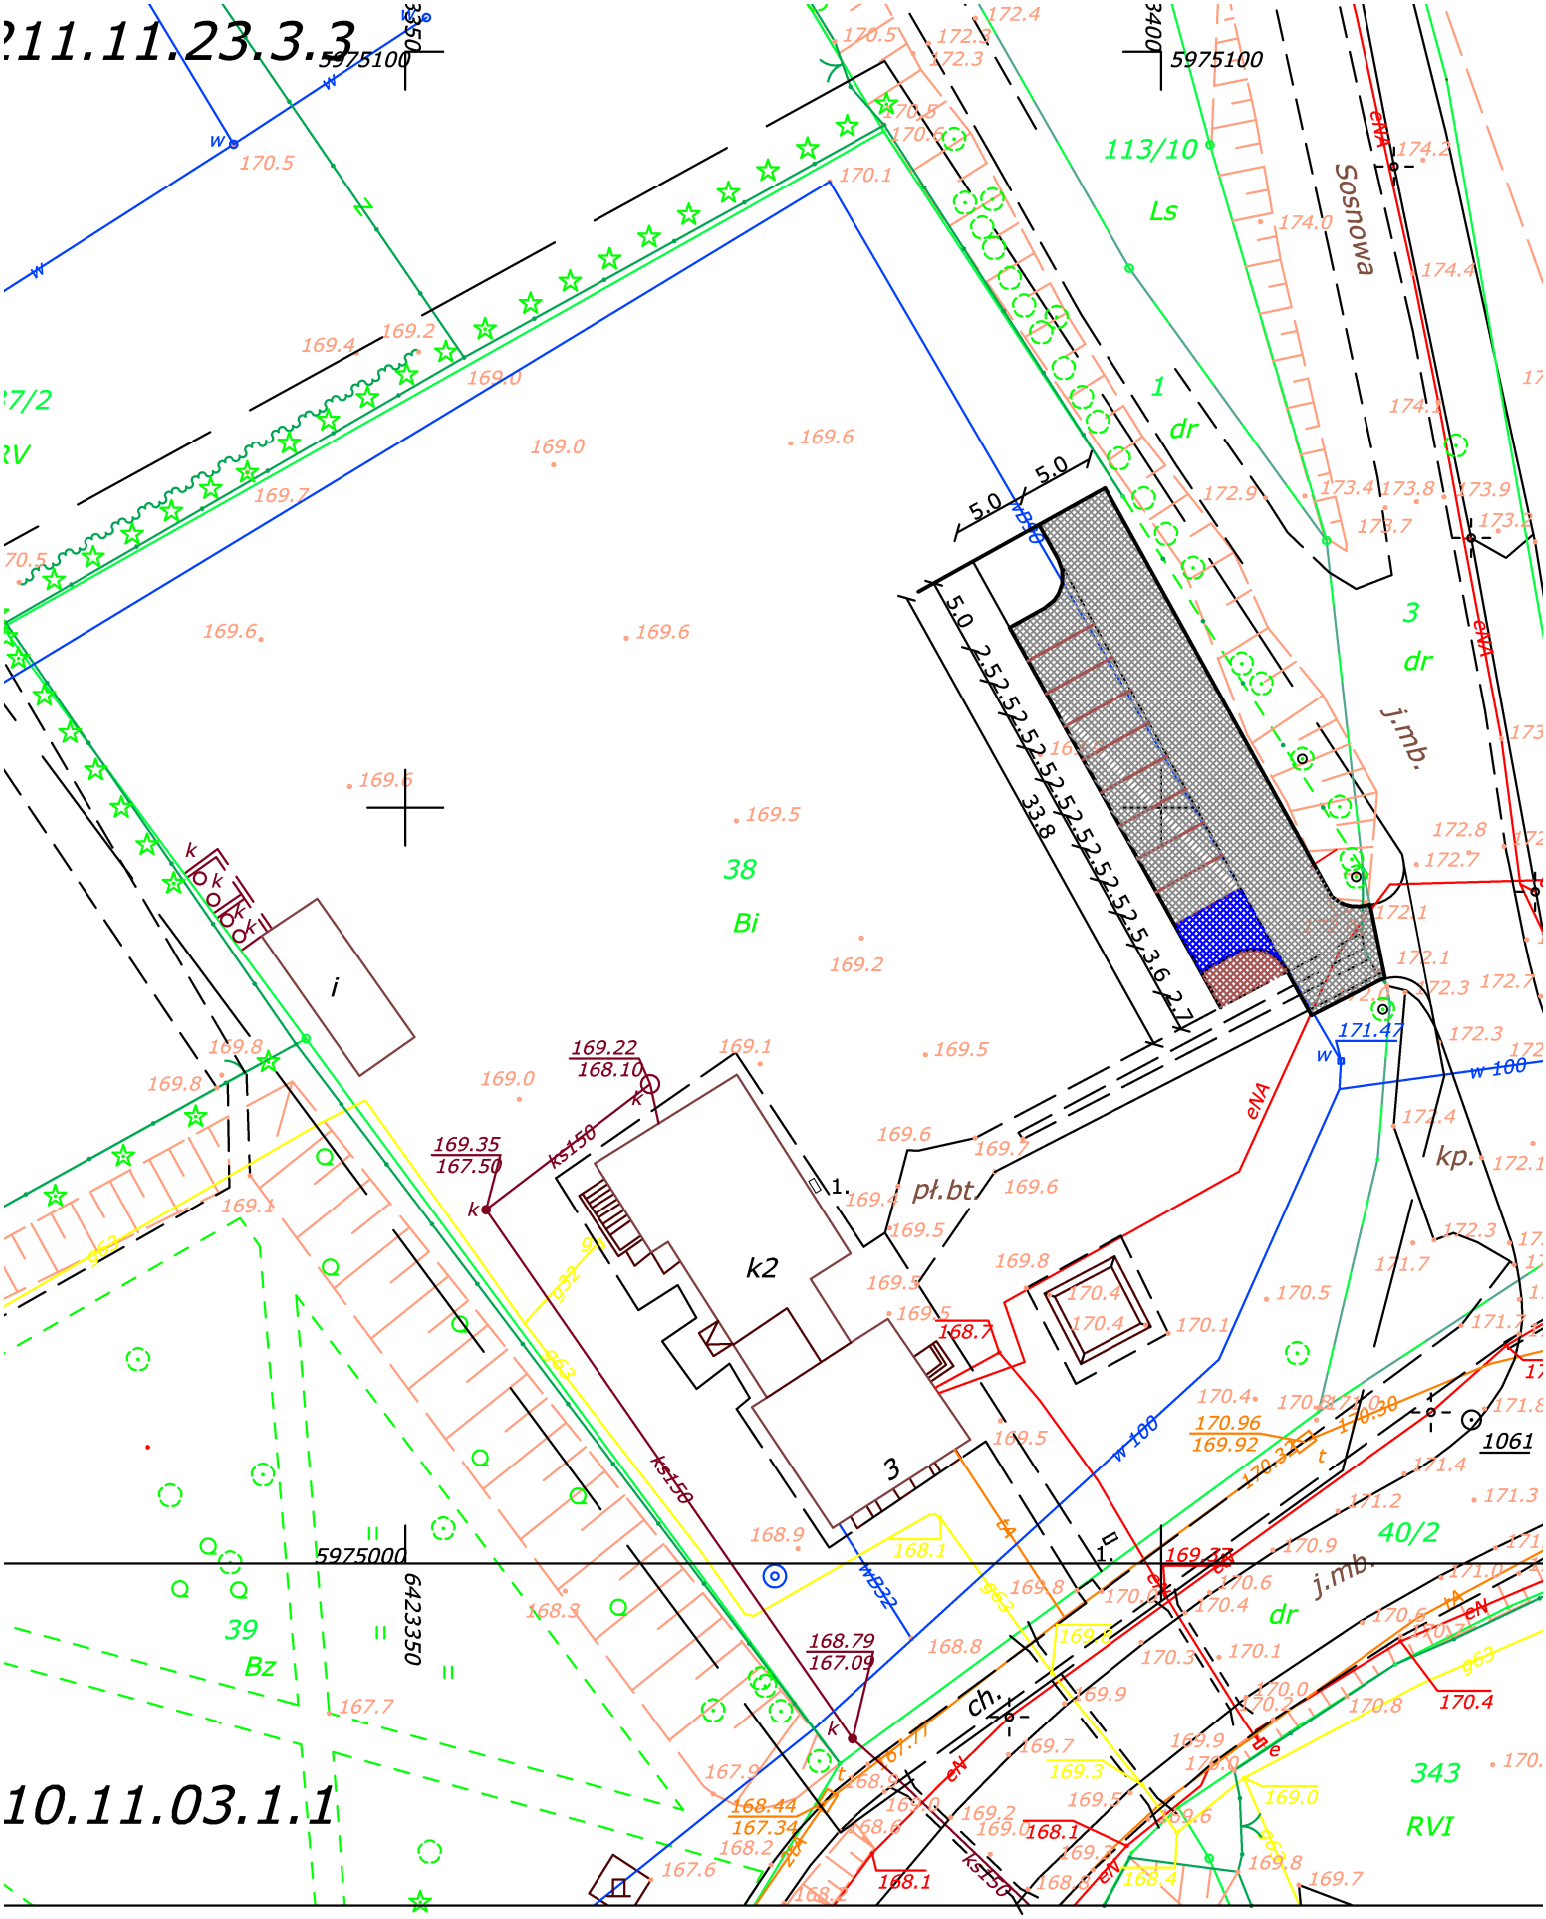

MIEJSCA POSTOJOWE DLA SAMOCHODÓW OSOBOWYCH

Lokalizacja - dz. nr 38

Adres: Biały Bór, ul. Słupska 3

skala 1 : 500