


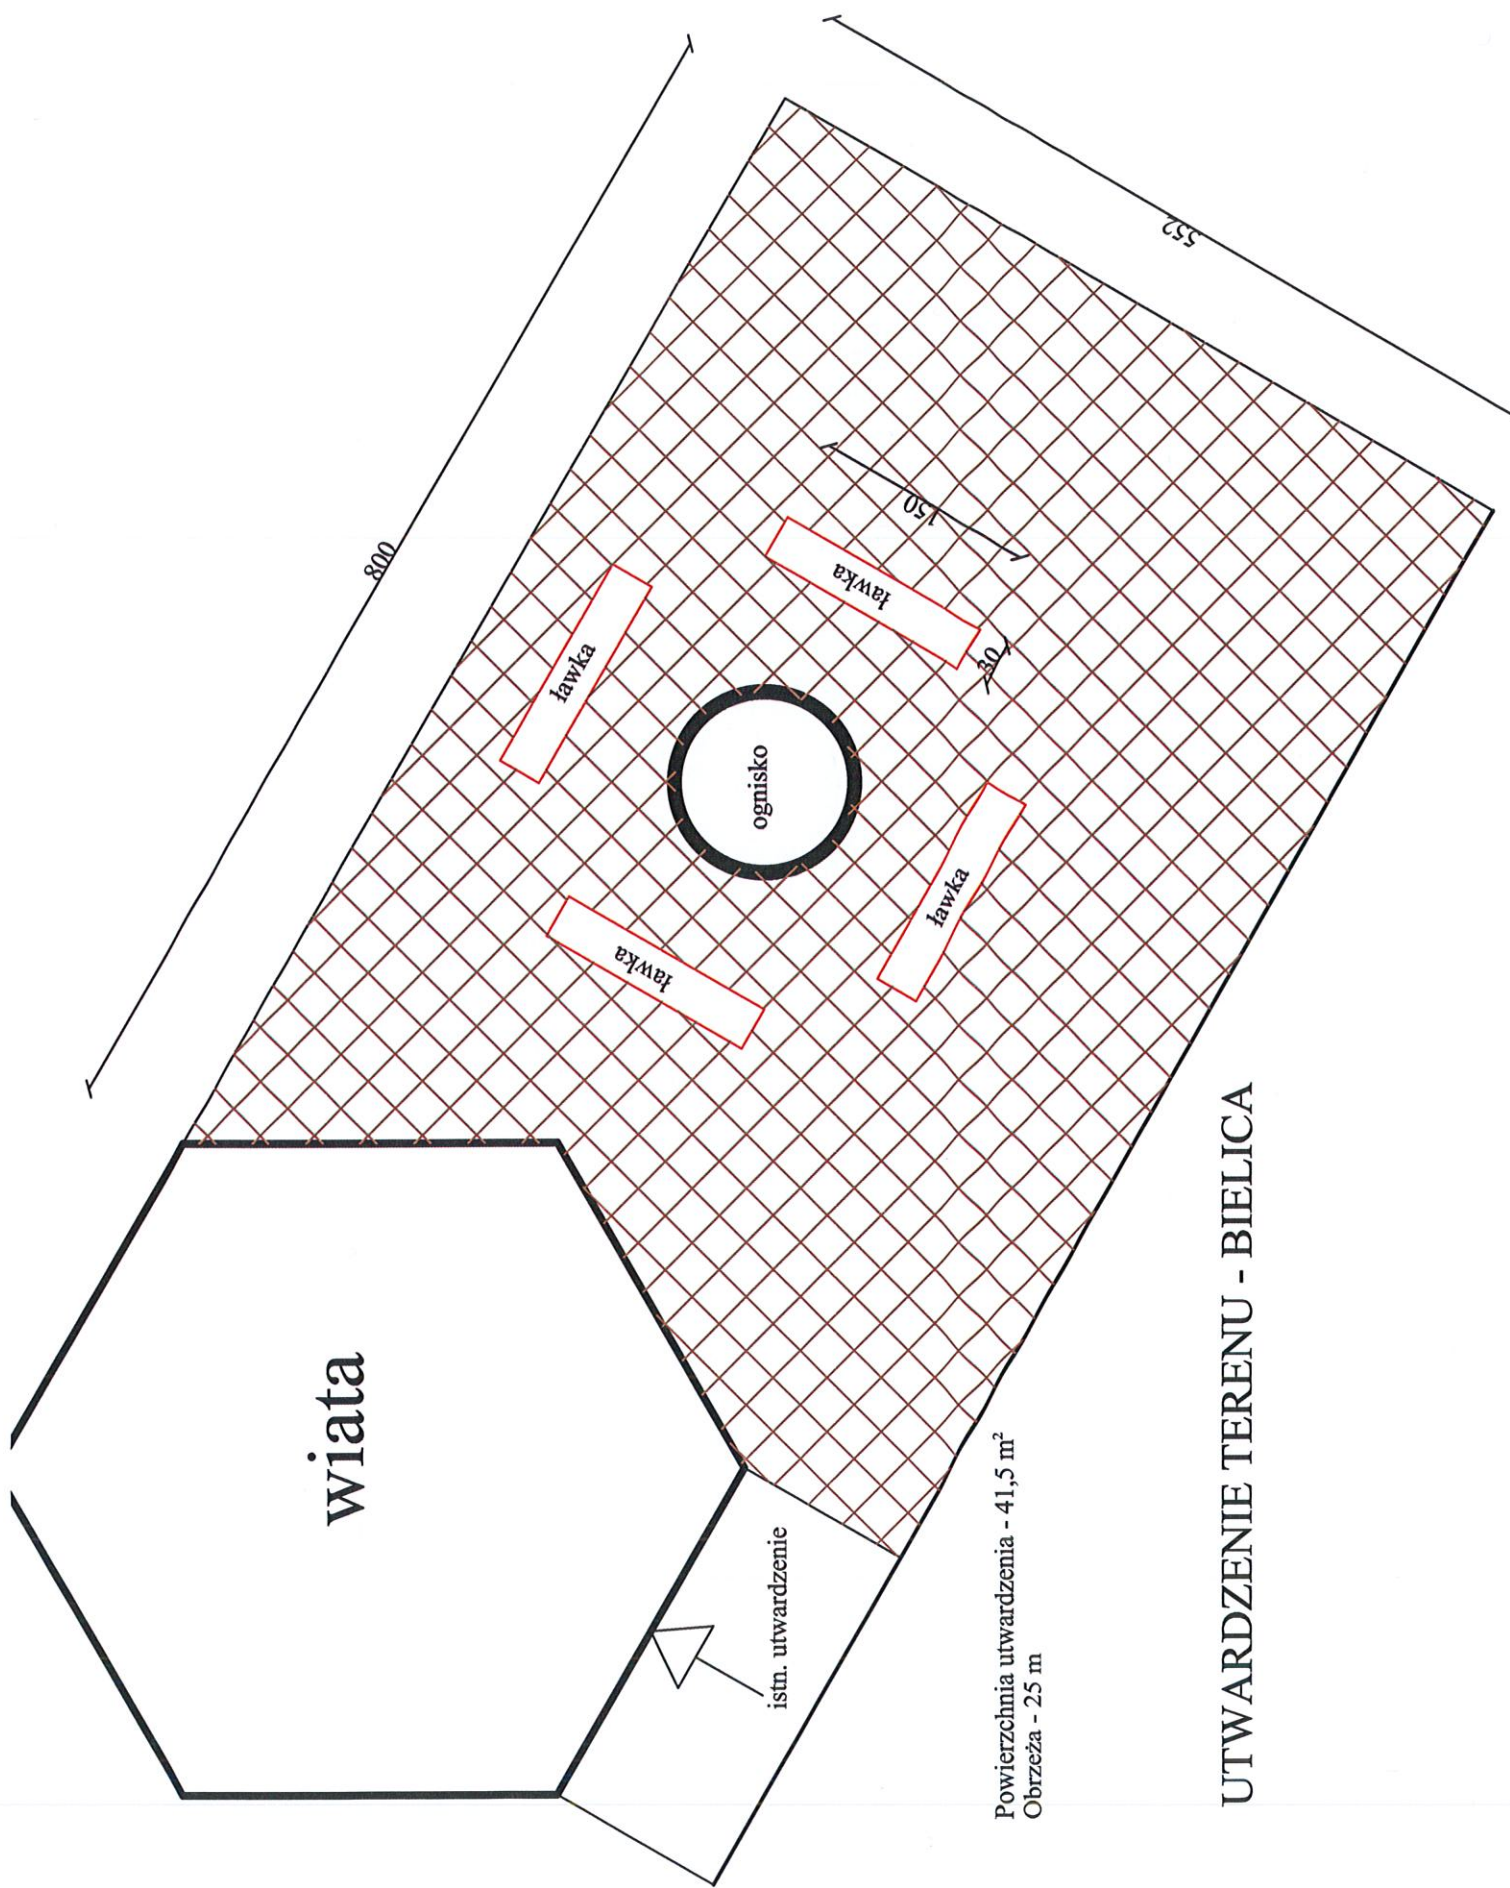

Powierzchnia utwardzenia - 41,5 m²
Obrzeża - 25 m

UTWARDZENIE TERENU - BIELICA