


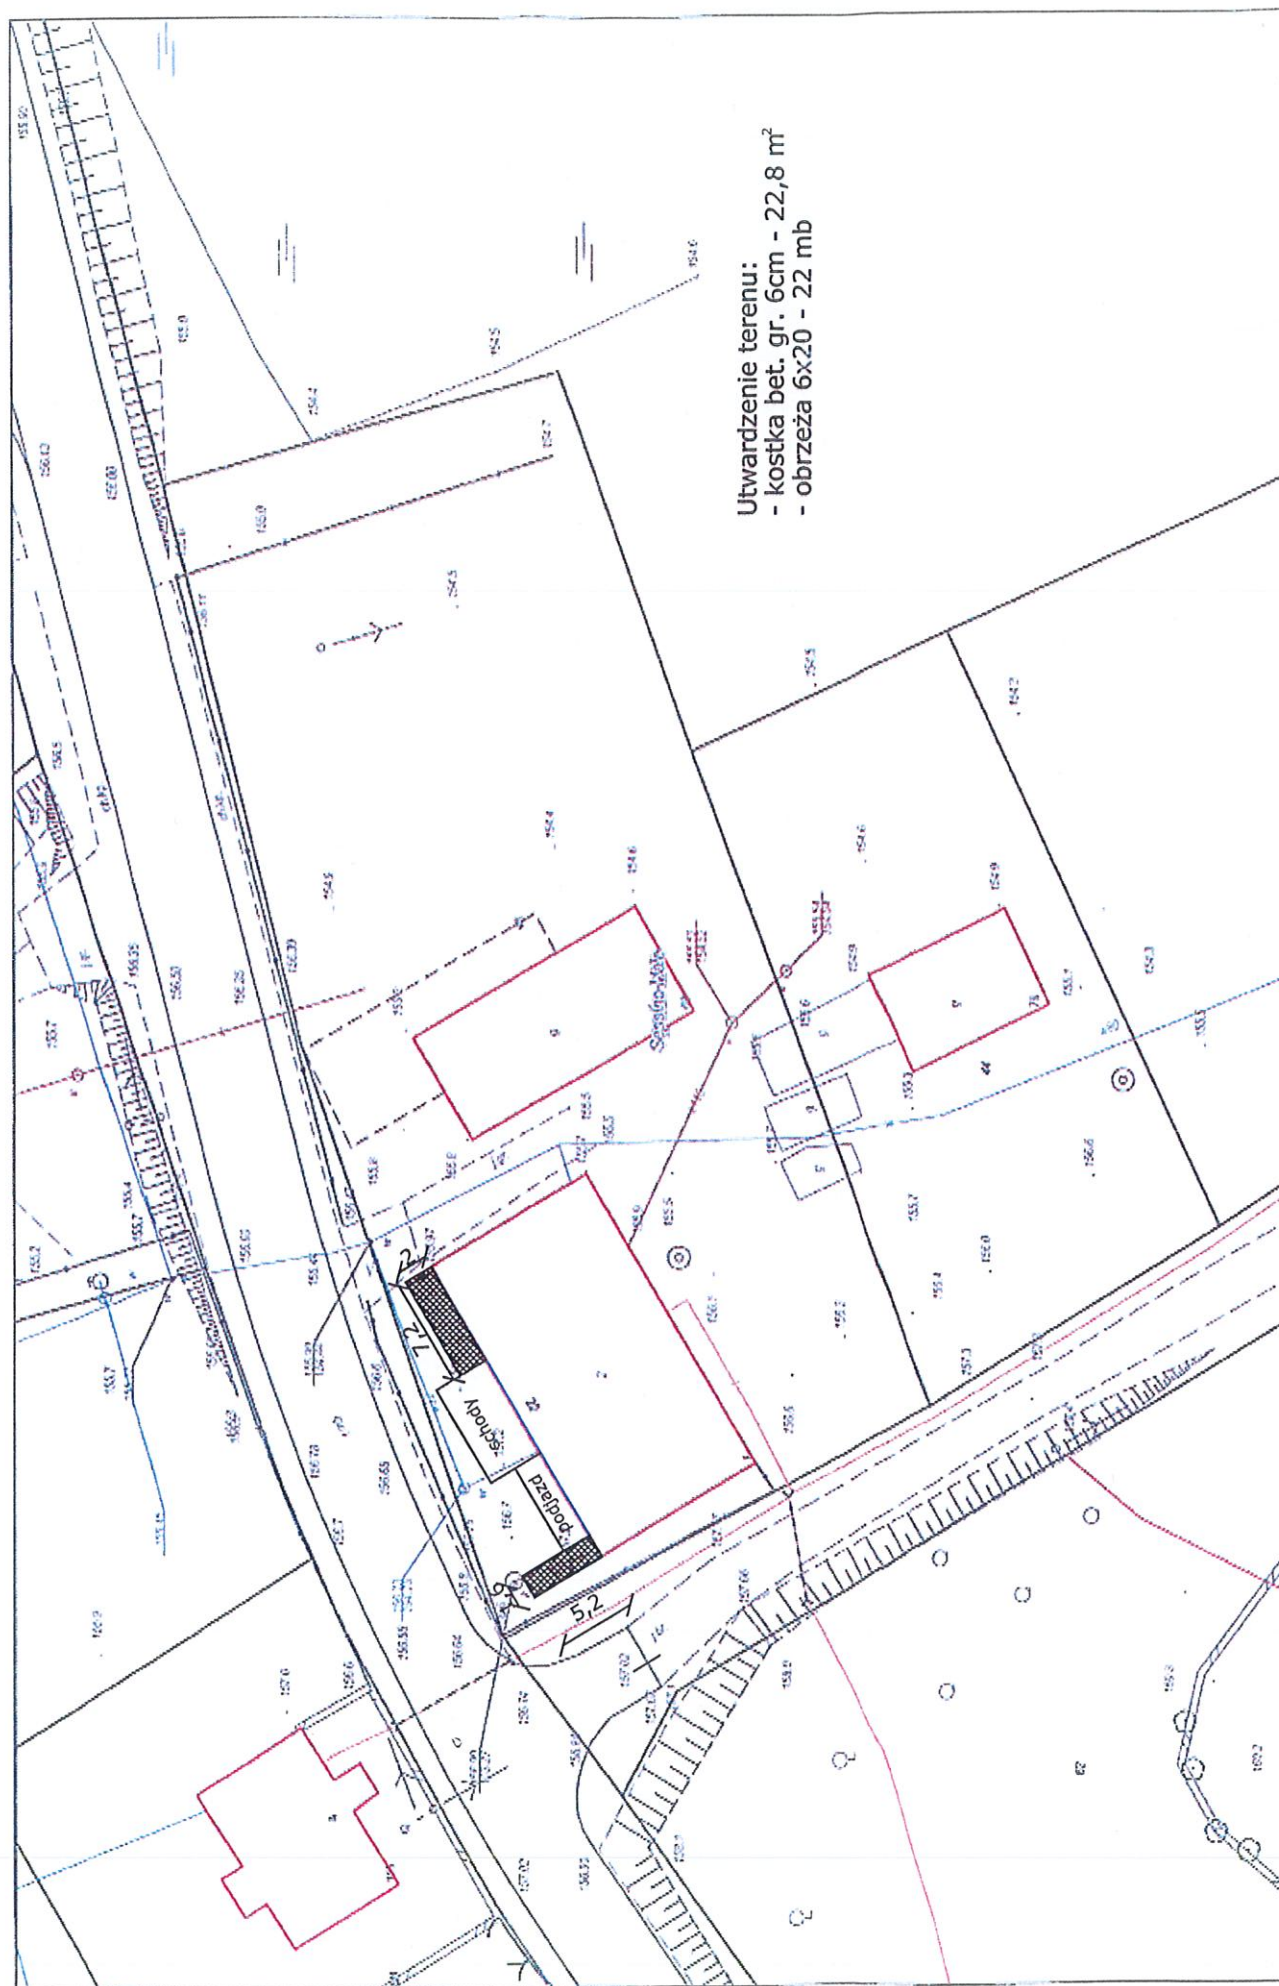

Utworzenie terenu:
 - kostka bet. gr. 6cm - 22,8 m²
 - obrzeża 6x20 - 22 mb