

LEGENDA:

PODZIAŁ ADMINISTRACYJNY

-  GRANICA GMINY BIAŁE BORY
-  GRANICA MIASTA BIAŁE BORY
-  GRANICE OBRĘBÓW GEODEZYJNYCH
- BIAŁA** NAZWY OBRĘBÓW GEODEZYJNYCH
- Przybrda** NAZWY MIEJSCOWOŚCI
-  GRANICE WOJEWÓDZTWA
-  GRANICE GMIN SĄSIEDNICH

UKŁAD KOMUNIKACYJNY

-  DROGI KRAJOWE
-  DROGI POWIATOWE
-  WAŻNIEJSZE DROGI GMINNE
-  LINIA KOLEJOWA
-  PKP STACJE KOLEJOWE
-  SZLAKI ROWEROWE
-  SZLAKI PIESZE
-  MIĘDZYNARODOWA TRASA ROWEROWA

OCHRONA ŚRODOWISKA PRZYRODNICZEGO

-  OBSZAR NATURA 2000 - OSO
-  OBSZAR NATURA 2000 - SOO
-  REZERWATY PRZYRODY
-  OBSZARY CHRONIONEGO KRAJOBRAZU
-  GŁÓWNE ZBIORNIKI WÓD PODZIEMNYCH
-  UDOKUMENTOWANE ZŁOŻA KOPALIN
-  ZŁOŻA, TERENY I OBSZARY GÓRNICZE
-  PARKI WIEJSKIE/CMENTARZE
-  POMNIKI PRZYRODY
-  UŻYTKI EKOLOGICZNE

OCHRONA DZIEDZICTWA KULTUROWEGO

-  STREFA OCHRONY KONSERWATORSKIEJ "A" - PROJ.
-  STREFA OCHRONY KONSERWATORSKIEJ "B" - PROJ.
-  STREFA OCHRONY KONSERWATORSKIEJ "K" - PROJ.
-  NUMER STANOWISKA ARCHEOLOGICZNEGO
-  STREFA OCHRONY ARCHEOLOGICZNEJ "WI" - PROJ.
-  STREFA OCHRONY ARCHEOLOGICZNEJ "WII" - PROJ.
-  STREFA OCHRONY ARCHEOLOGICZNEJ "WIII" - PROJ.
-  OBIEKTY WPISANE DO REJESTRU ZABYTEKÓW
-  STANOWISKA ARCHEOLOGICZNE WPISANE DO REJESTRU ZABYTEKÓW
-  PARKI / CMENTARZE WPISANE DO WOJEWÓDZKIEJ EWIDENCJI ZABYTEKÓW
-  FOLWARKI WPISANE DO WOJEWÓDZKIEJ EWIDENCJI ZABYTEKÓW

STRUKTURA FUNKCJONALNO - PRZESTRZENNA

-  TERENY ZABUDOWY MIESZKANIOWEJ I ZAGRODOWEJ Z UŁAMI
-  TERENY ZABUDOWY USŁUGOWEJ W TYM CELU PUBLICZNEGO
-  PRODUKCJA I SKŁADOWANIE
-  TERENY TURYSTYKI I REKREACJI
-  GRUNTY ROLNE
-  UŻYTKI ZIELONE
-  LASY I ZADRZEWIENIA
-  WODY POWIERZCHNIOWE
-  A TERENY W GRANICACH ADMINISTRACYJNYCH MIASTA (ZGODNIE Z ZAŁĄCZNIKIEM NR 4 DO UCHWAŁY NR ...)

POTENCJALNE TERENY ROZWOJOWE:

-  MIESZKALNO - USŁUGOWE
-  PRODUKCYJNO - SKŁADOWE
-  TURYSTYCZNO - REKREACYJNE
-  MIESZKALNO - TURYSTYCZNO - REKREACYJNE
-  POTENCJALNE TERENY PRZEZNACZONE POD KOPALNIE KRUSZYWA NATURALNEGO LUB TORFU
-  POTENCJALNY TEREN PRZEZNACZONY POD INFRASTRUKTURĘ ZWIĄZANĄ Z KOPALNIA KRUSZYWA NATURALNEGO LUB TORFU
-  POTENCJALNE TERENY PRZEZNACZONE POD LOKALIZACJĘ OBIEKTÓW WYTWARZAJĄCYCH ENERGIĘ Z ODNAWIALNYCH ŹRÓDEŁ ENERGII (OZE) O MOCY POWYŻEJ 100 kW (ELEKTROWNIA WIAТРOWA / BIOGAZOWNIA / OTOWOŁ TAPAJ)
-  TERENY LOKALIZACJI STREF OCHRONNYCH (ZWIĄZANYCH Z DOPASOWANIEM W ZABUDOWIE DLA ZAGOSPODAROWANIA I UŻYTKOWANIA TERENU) DLA OBIEKTÓW WYTWARZAJĄCYCH ENERGIĘ Z OZE


INFRASTRUKTURA TECHNICZNA

-  UJĘCIA WODY I STACJE WODOCIĄGOWE
-  LINIA ELEKTROENERGETYCZNA NAPOWIETRZNA WYSOKIEGO NAPIĘCIA 110 kV
-  LINIA ELEKTROENERGETYCZNA NAPOWIETRZNA 400 kV - PLANOWANA
-  GAZOCIĄG WYSOKIEGO CIŚNIENIA
-  STACJA REDUKCYJNA GAZU

Załącznik nr 2

do uchwały Nr *XLII/293/2022*

Rady Miejskiej w Białym Borze z dnia *25 maja 2022r*

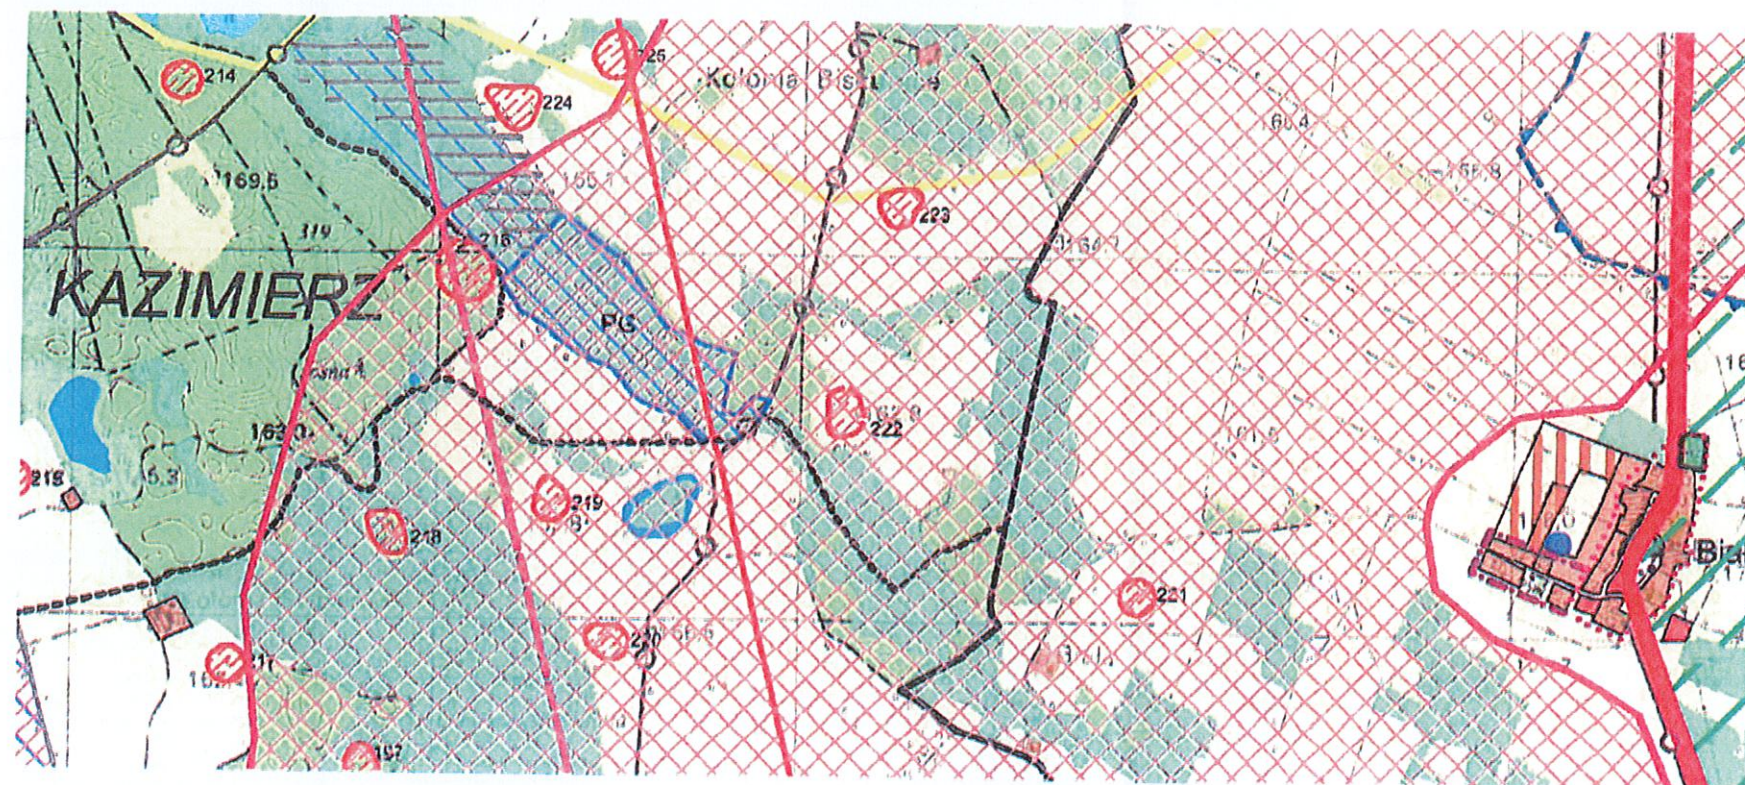

Przewodniczący Rady

Szydywar
Włodzisław Szydywar