


skala undefined
układ współrzędnych 2000 strefa 6 (18°)

x = 5973115.47, y = 6424864.10

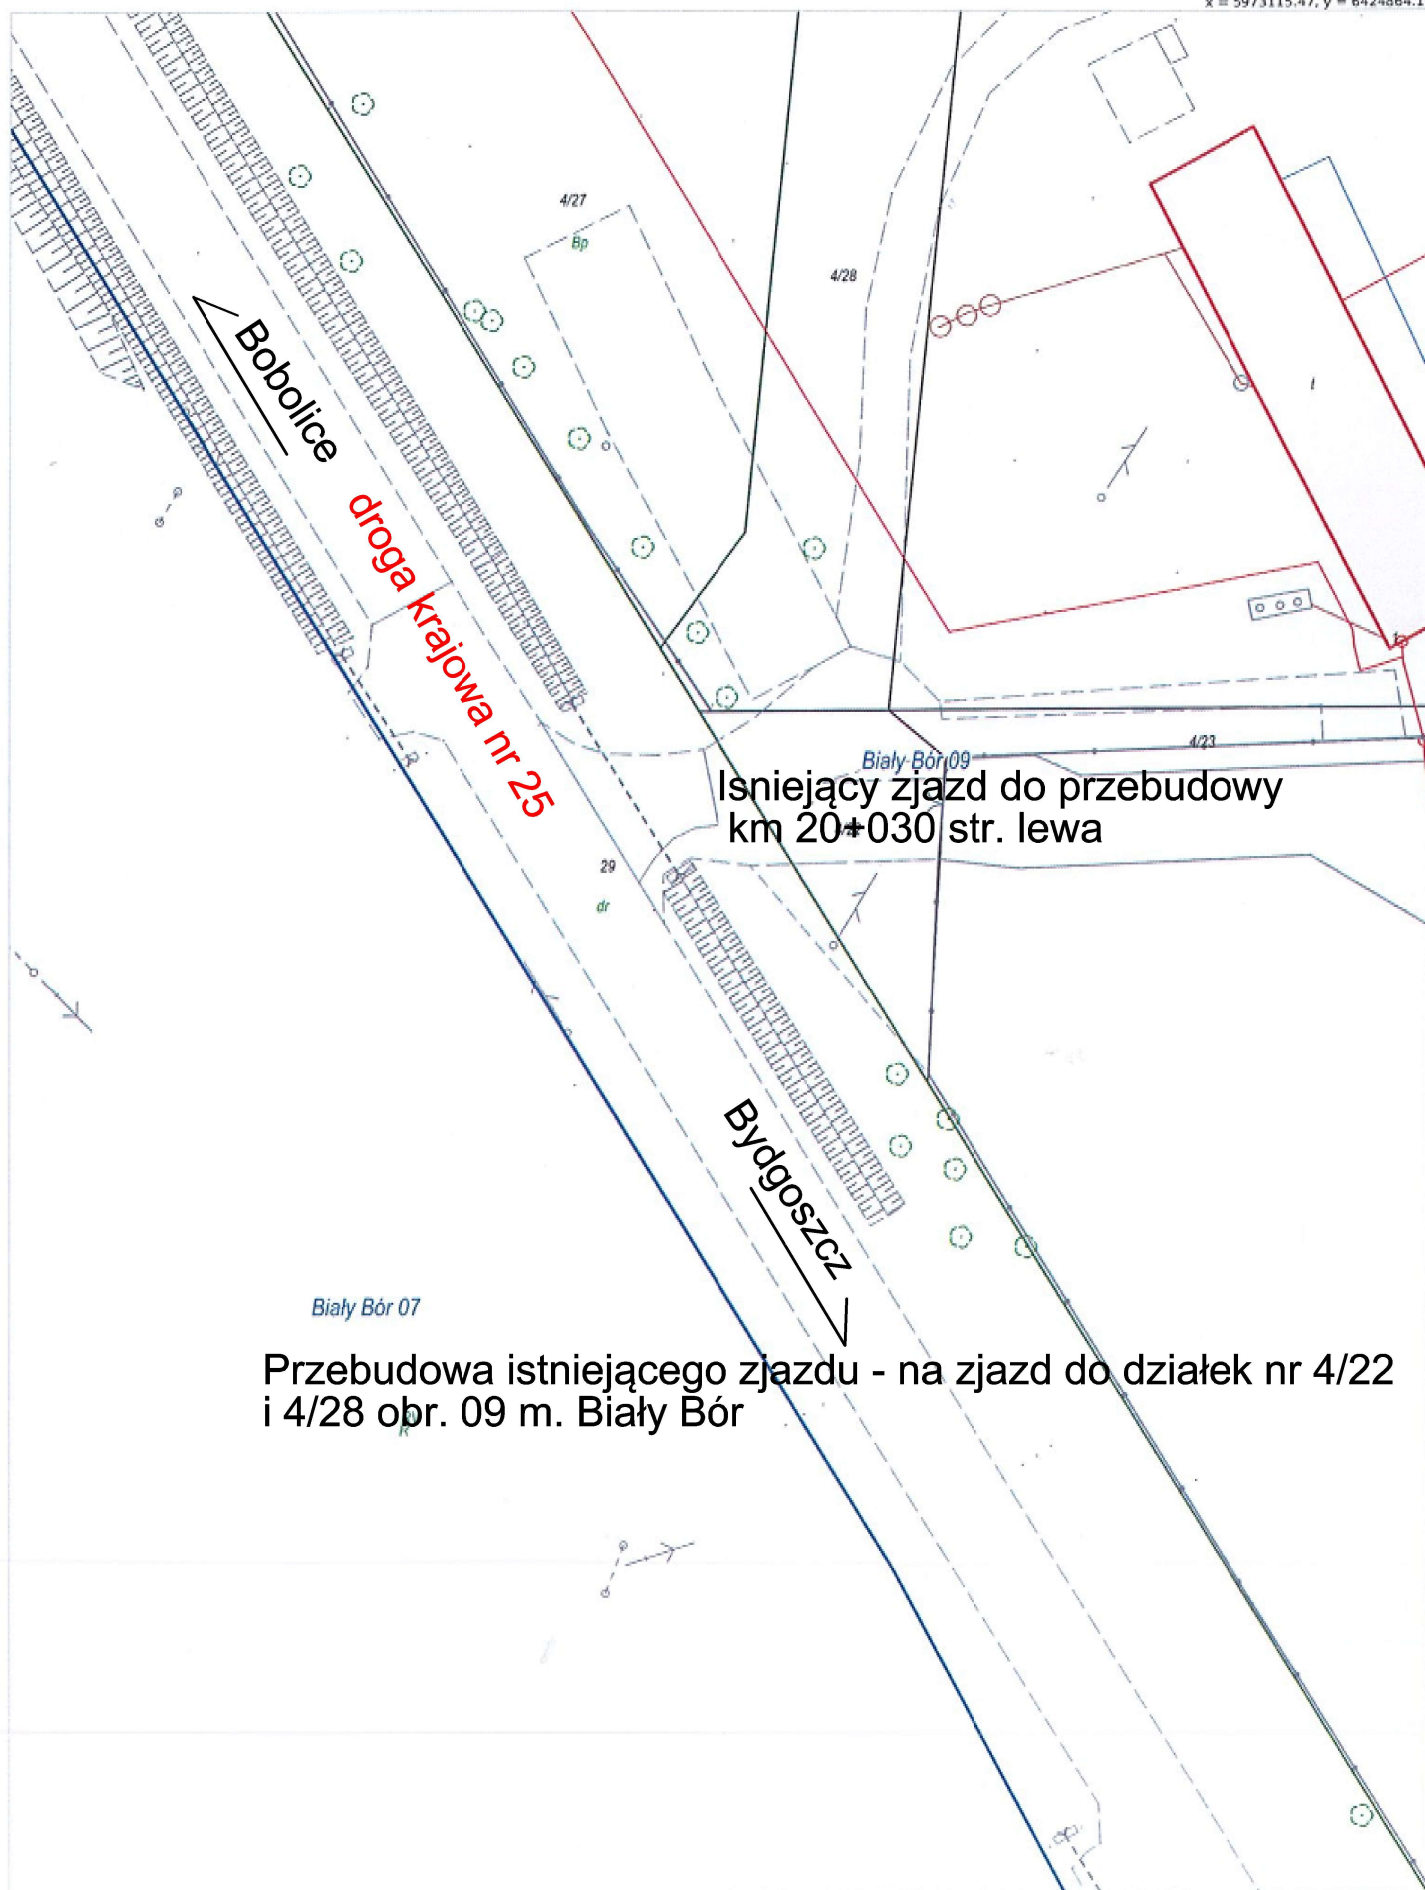

Istniejący zjazd do przebudowy
km 20+030 str. lewa

Przebudowa istniejącego zjazdu - na zjazd do działek nr 4/22
i 4/28 obr. 09 m. Biały Bór

x = 5972986.85, y = 6424766.88