OZNACZENIA PRZYŁĄCZY

●	Woda ciepła
●	Woda zimna
●	Odpływ Ø50
■	Gaz
	Gniazdo wtykowe 1-fazowe (przewód 3-żyłowy)
	Gniazdo wtykowe 3-fazowe (przewód 5-żyłowy)
	Przyłącze hermetyczne elektryczne 3-fazowe (puszka z listwą zaciskową wbudowana w ścianę

ZESTAWIENIE POWIERZCHNI

L.P.	POMIESZCZENIE	POSADZKA	POW.[m²]
1	ZMYWALNIA	GRES	9,68
2	WYDAWKA	GRES	3,02
3	KUCHNIA	GRES	26,51
4	TOALETA DLA PERSONELU	GRES	2,77
5	POMIESZCZENIE SOCJALNO-SZATNIOWE	GRES	4,86
6	KOMUNIKACJA	GRES	5,72
		POW. UŻYTK.	52,56

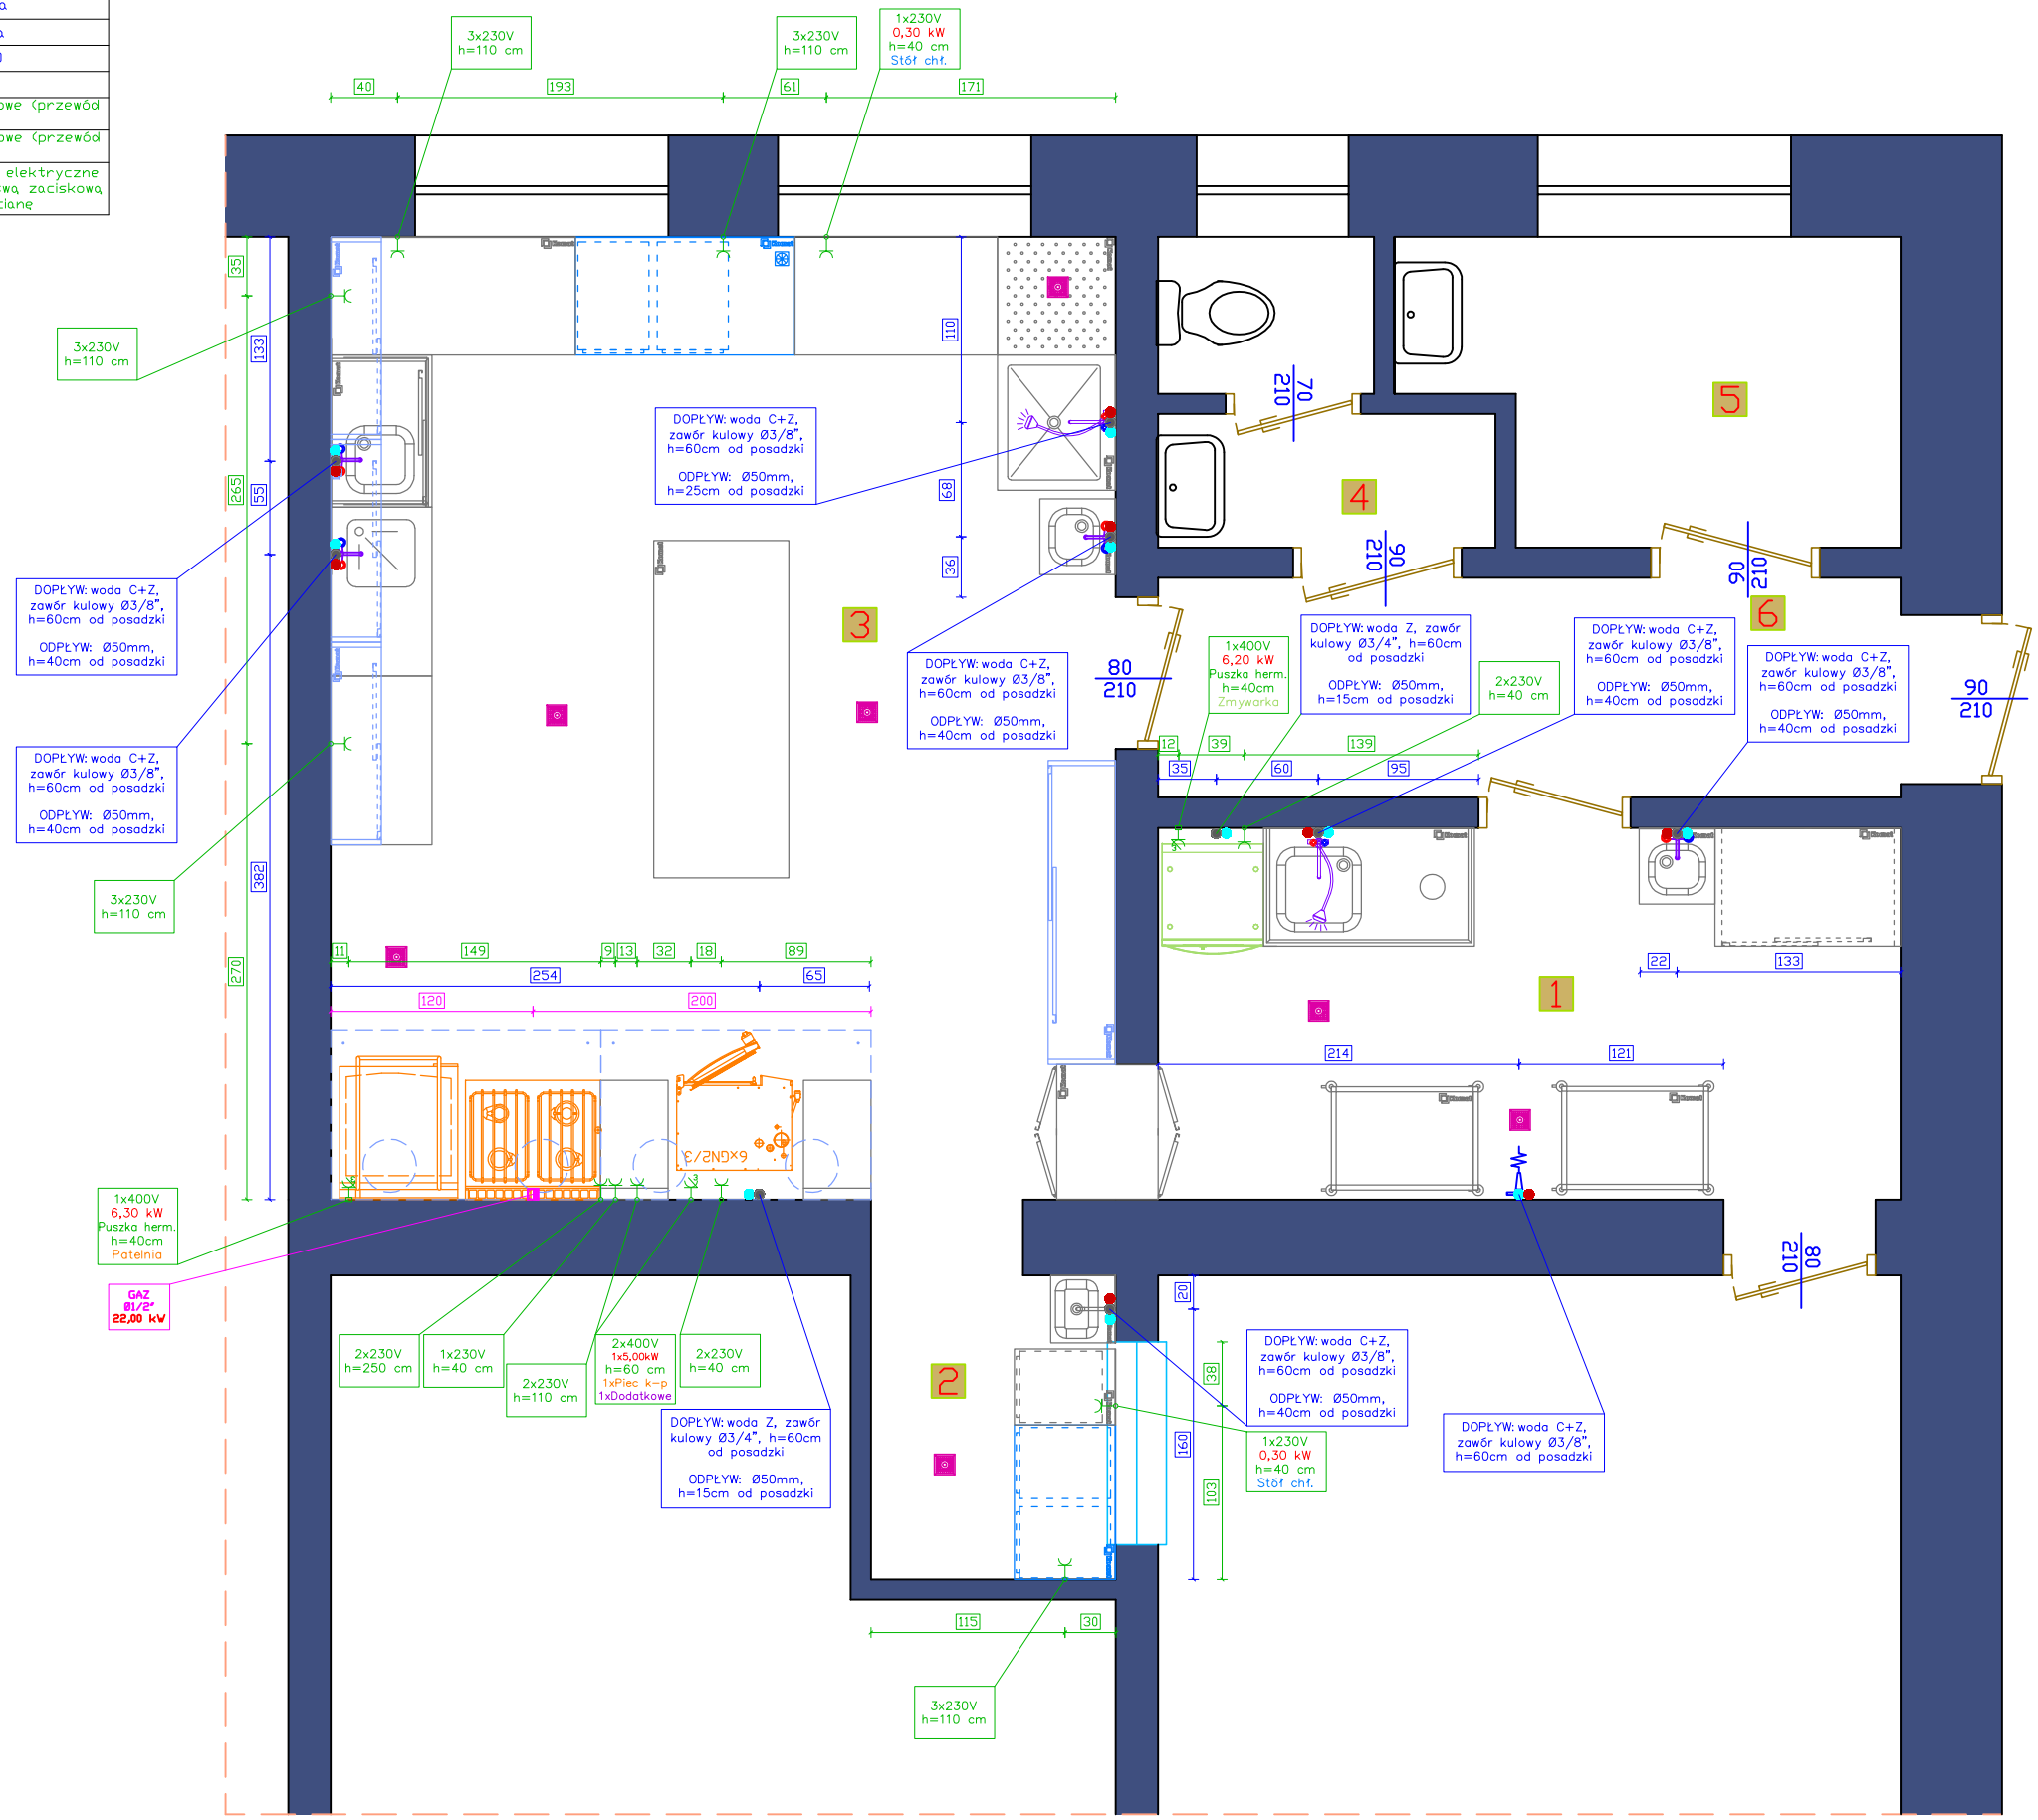

Mat Gastro ul. Słowackiego 20B 70-006 Sianów			
Obiekt:	Stołówka Szkolna Szkoła Podstawowa im. Juliana Tuwima Drzonowo 48A, 78-421 Drzonowo		Branża Technologia
	Imię i nazwisko	Data	Stadium
Opracował	Michał Błaszczyk	25.05.2024	Projekt technologiczny
Skala 1:50	Nazwa rysunku: Projekt instalacyjny		Nr rys. _02
Format A3			