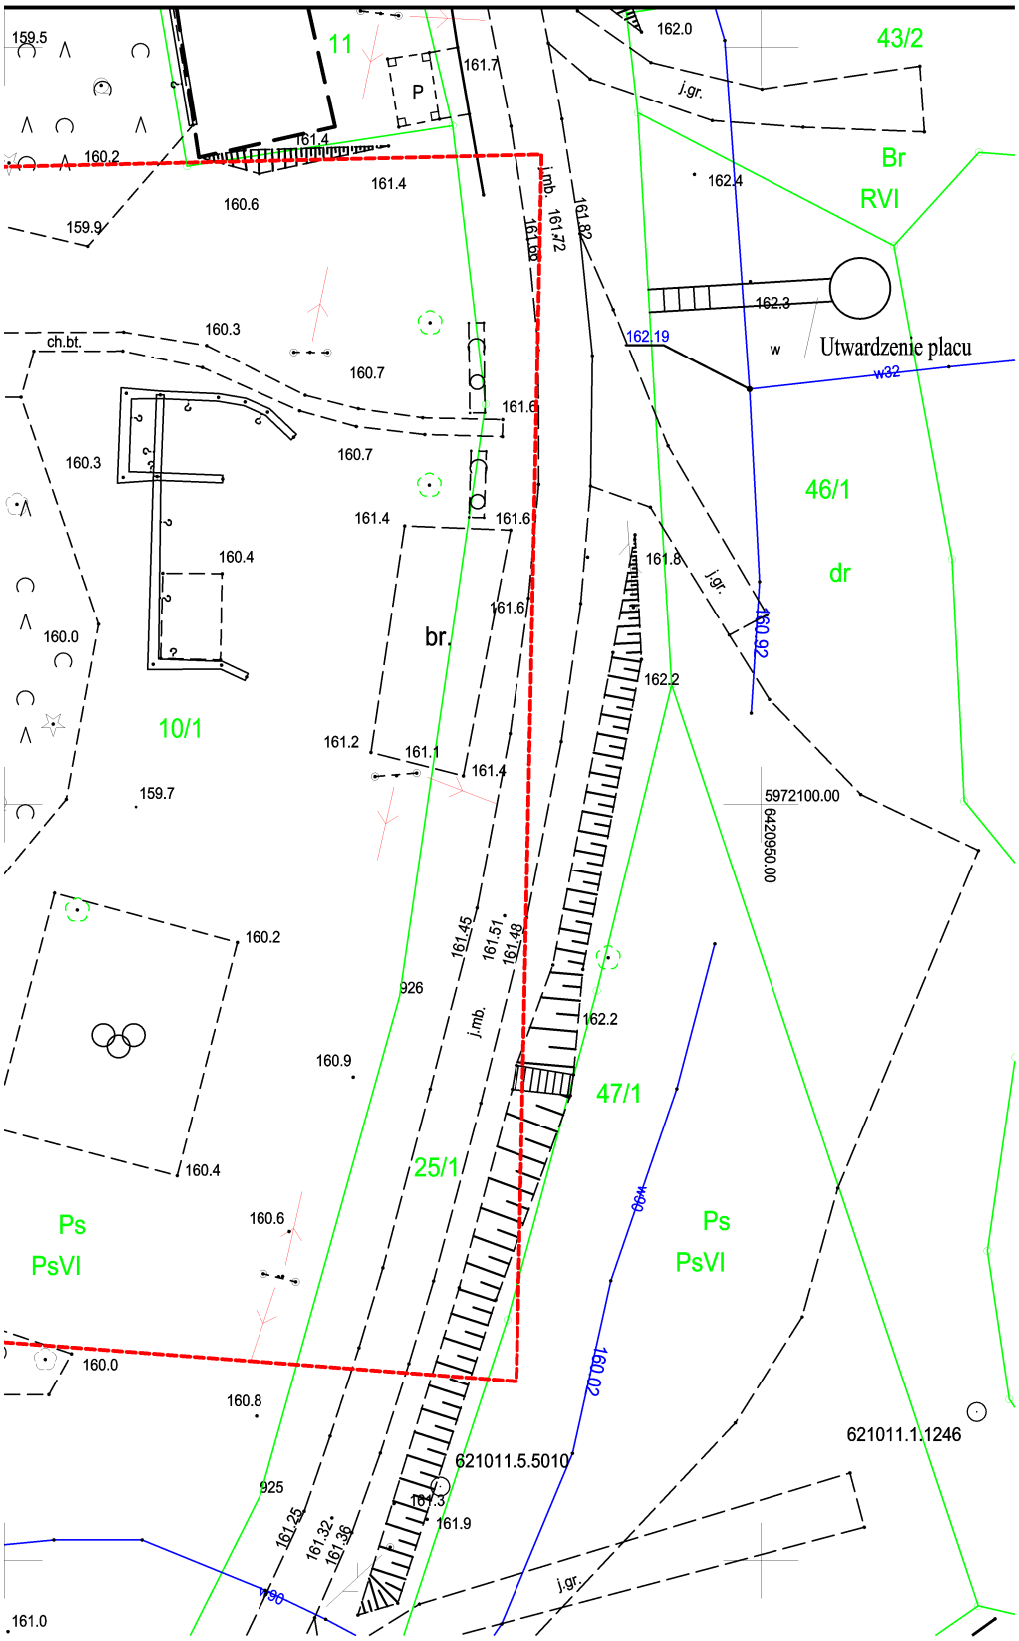RYS. NR 2
Utwardzenie terenu w Biskupicach