




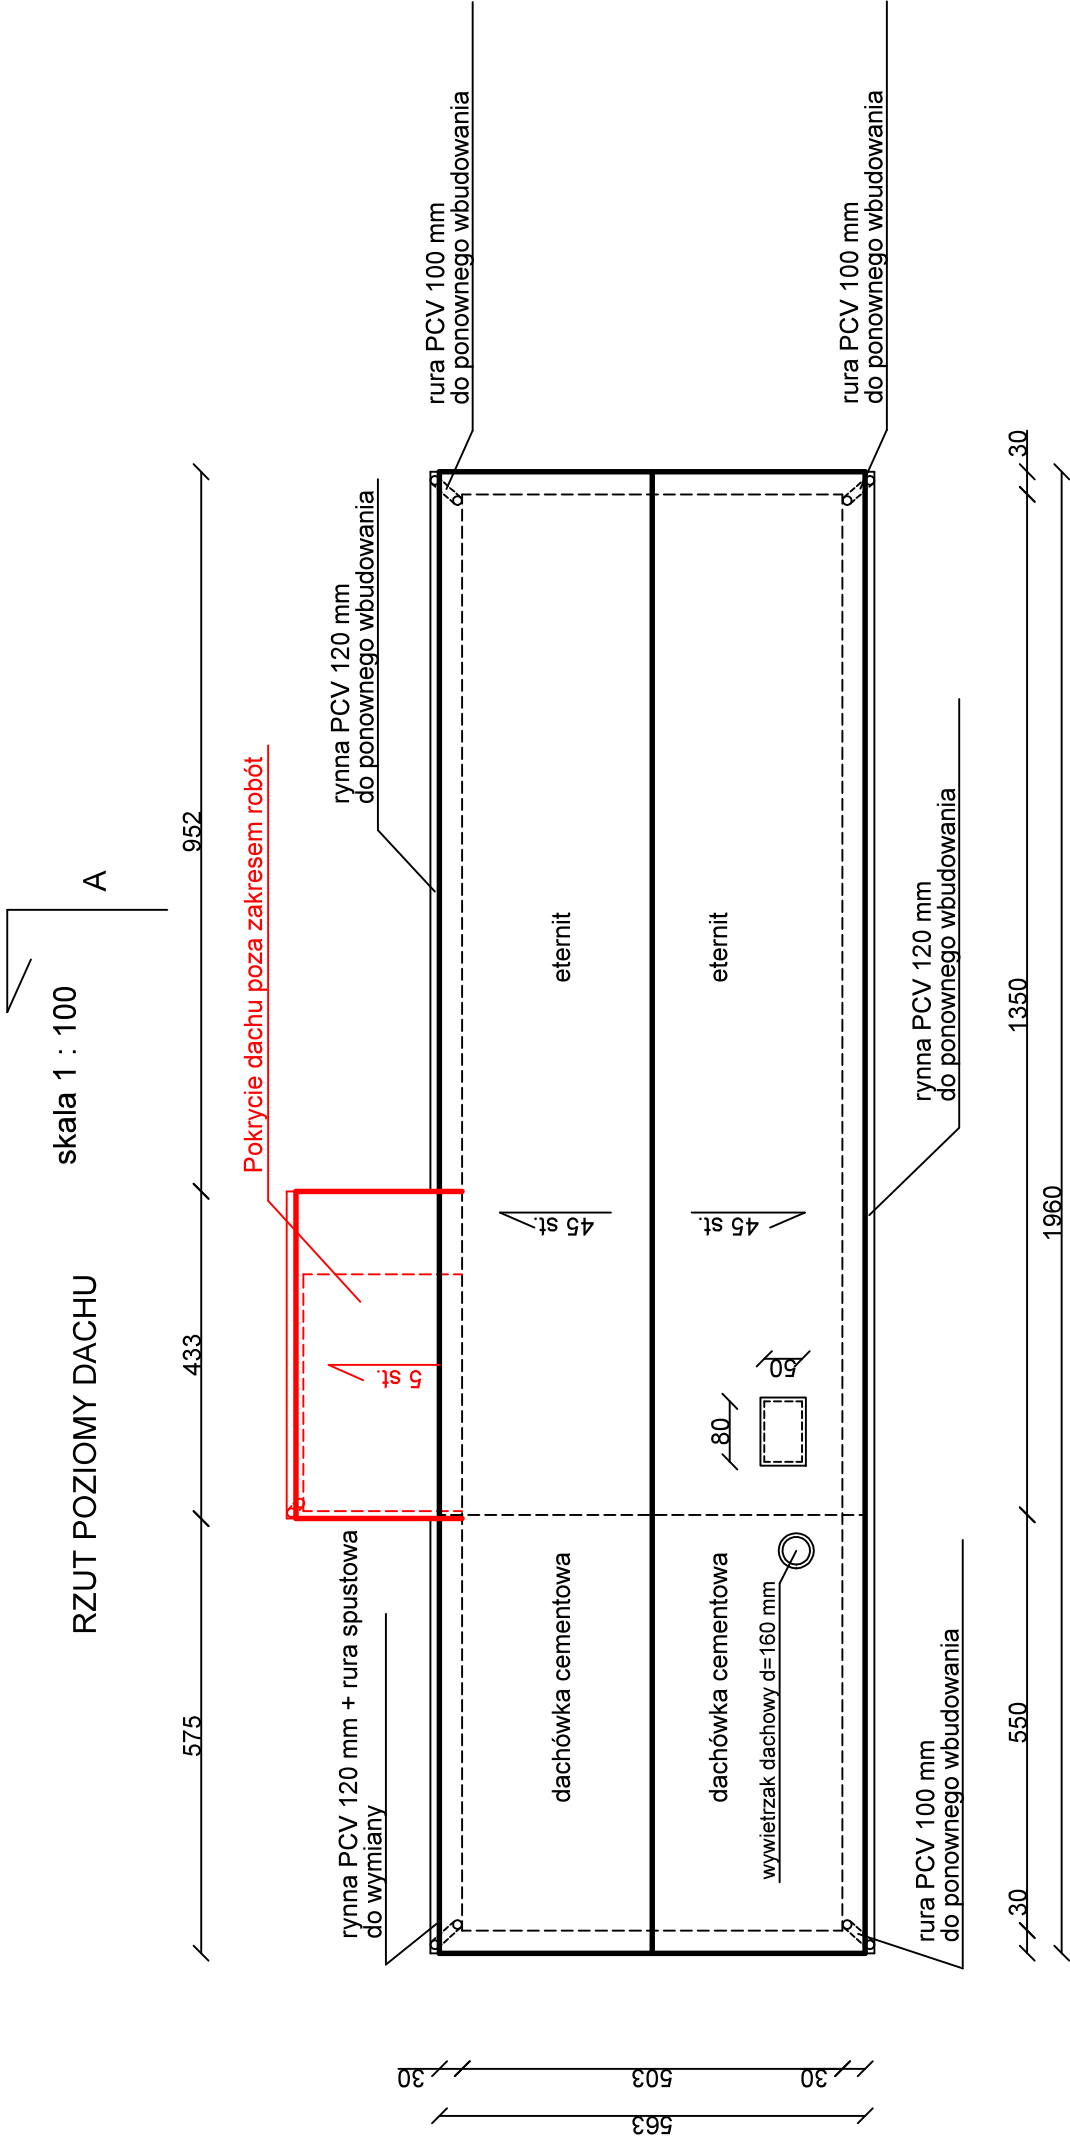

Pow. pokrycia dachu - 153 m²

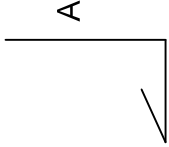

PRZEKRÓJ A - A

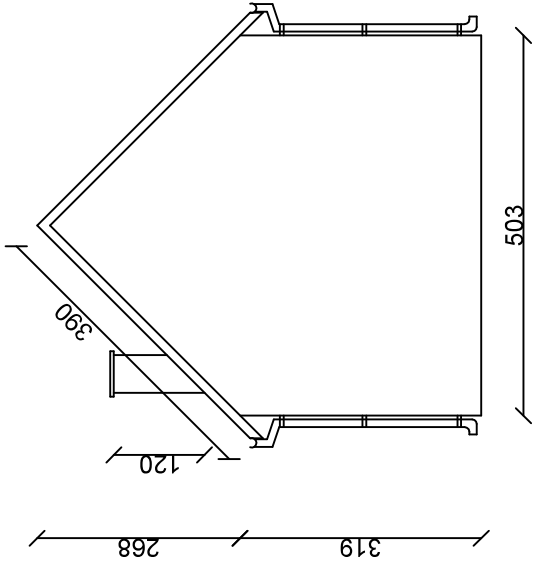

Sporządził: